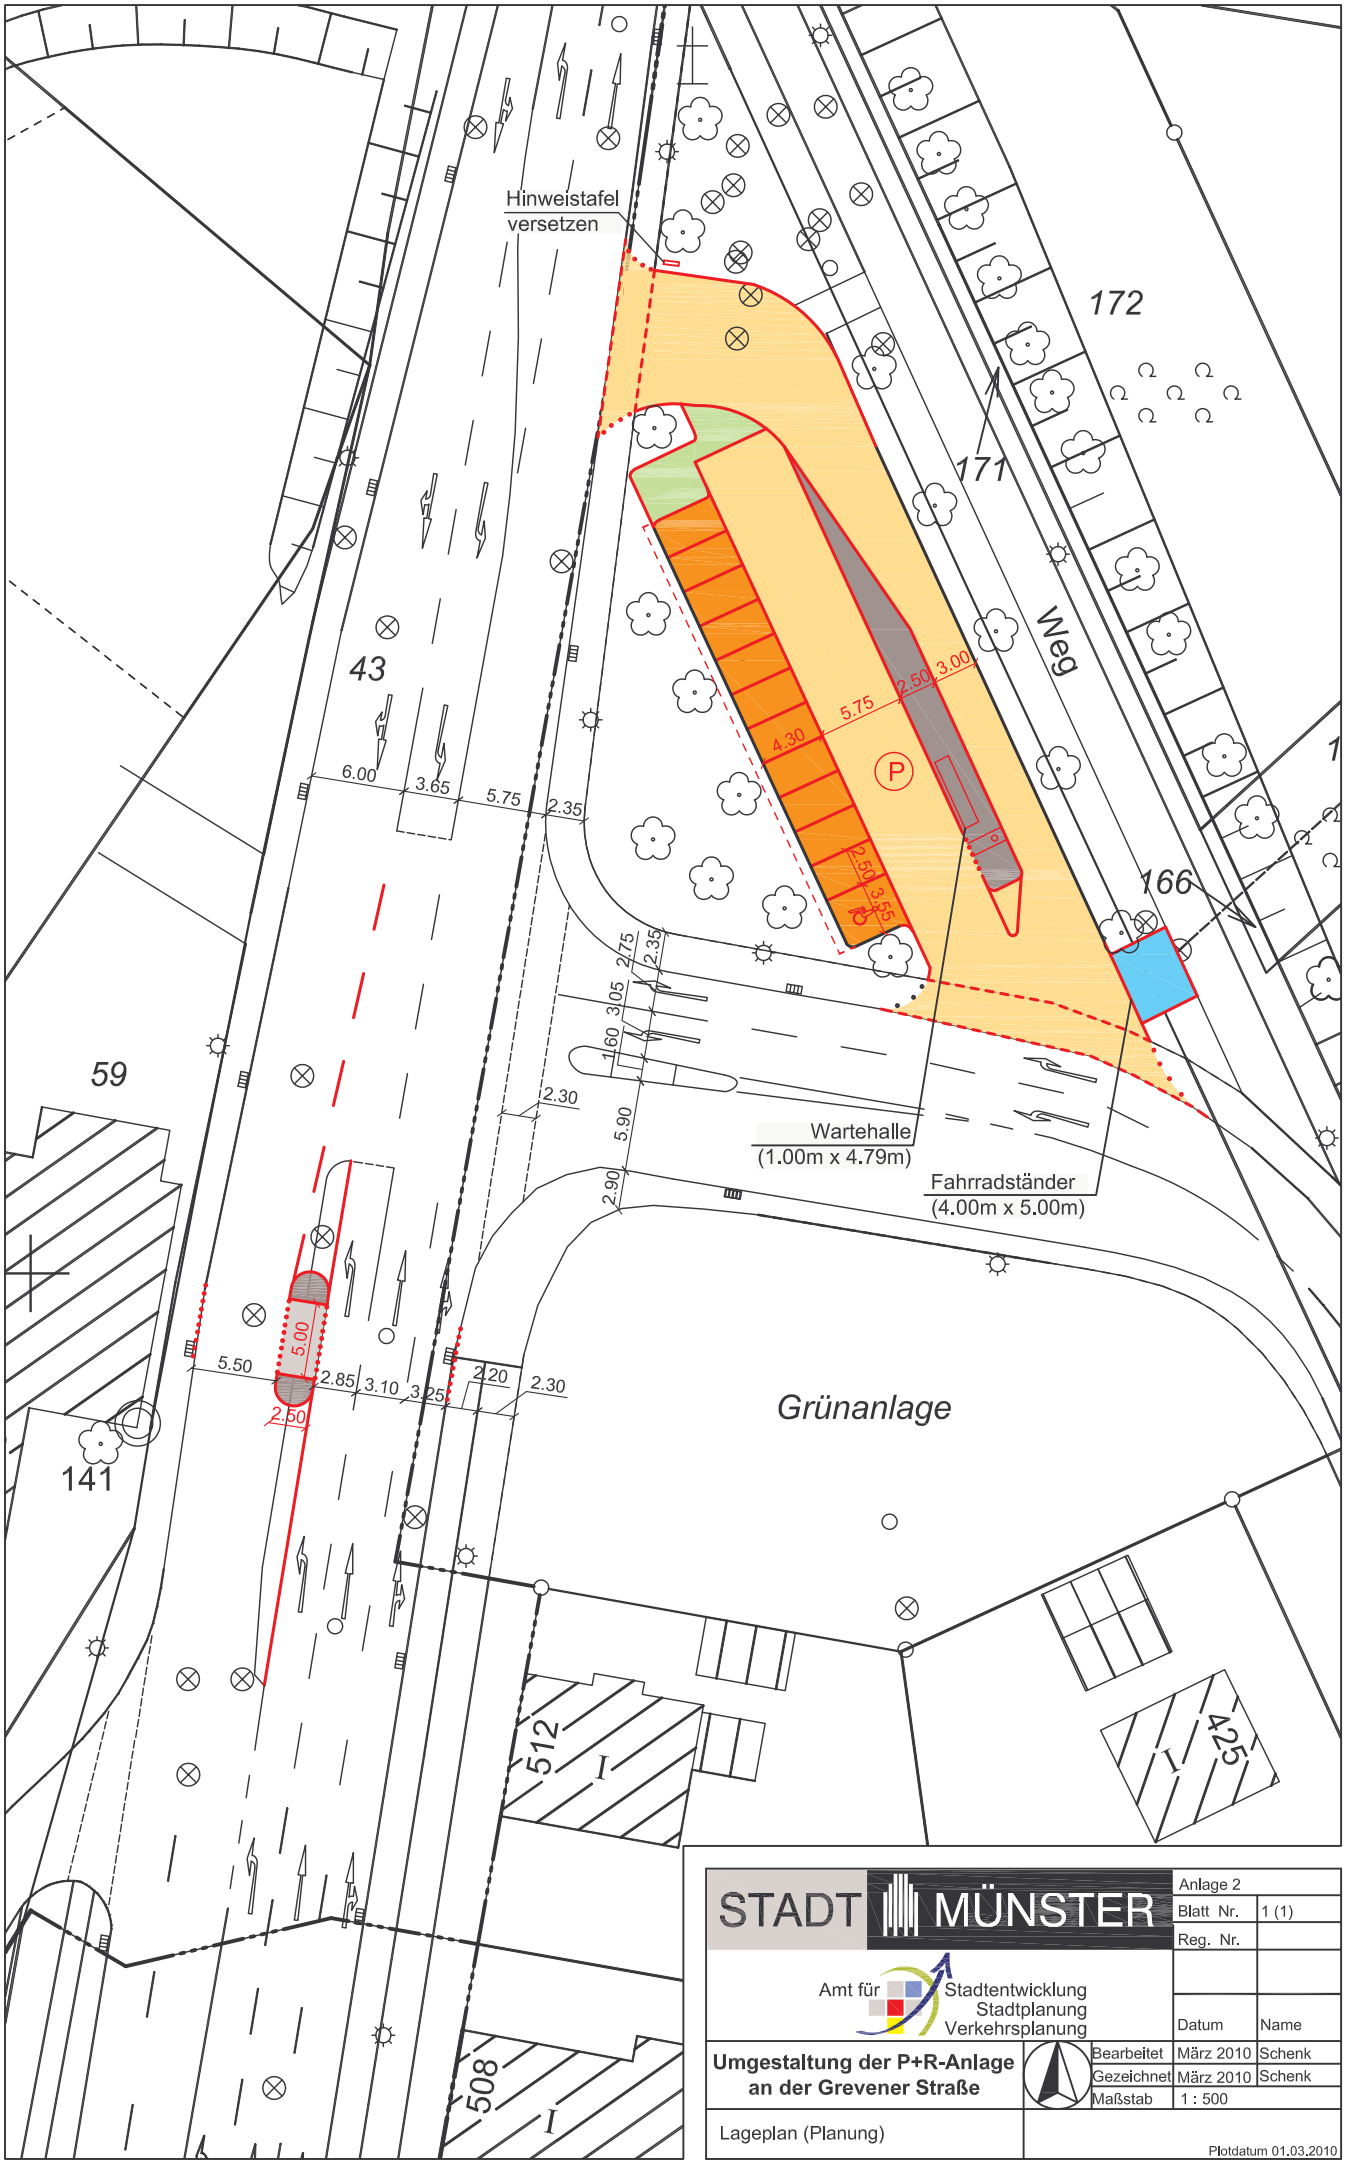


STADT MÜNSTER

Amt für Stadtentwicklung Stadtplanung Verkehrsplanung

Anlage 2			
Blatt Nr.	1 (1)		
Reg. Nr.			
		Datum	Name
Umgestaltung der P+R-Anlage an der Grevener Straße	Bearbeitet	März 2010	Schenk
	Gezeichnet	März 2010	Schenk
	Maßstab	1 : 500	
Lageplan (Planung)		Plotdatum 01.03.2010	