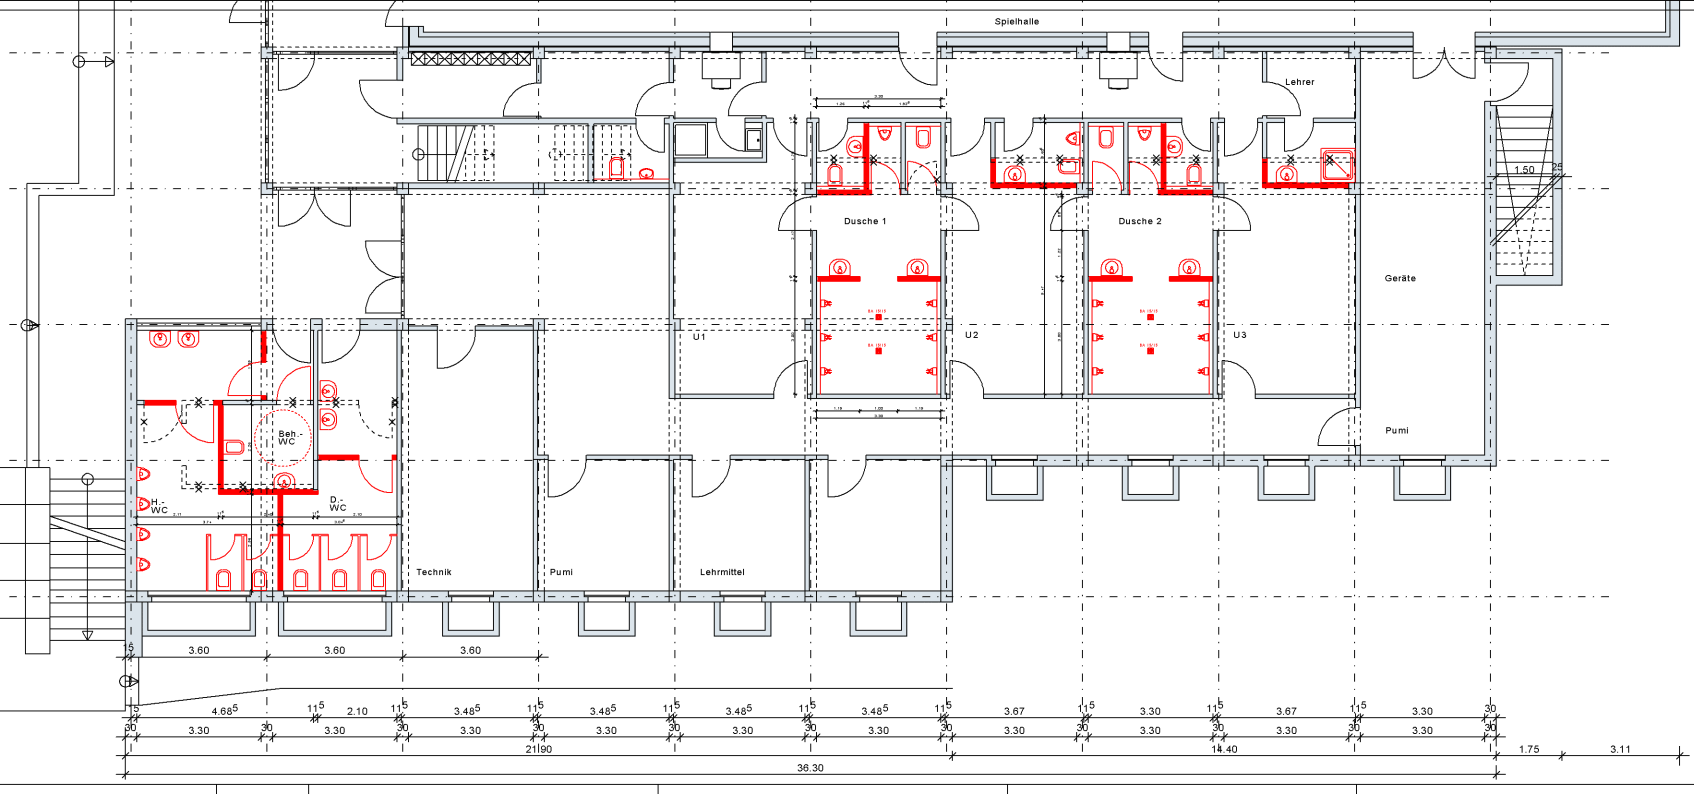

LEGENDE:

- Bestand
- Abbruch
- Mauerwerk neu

Datum Nr.	Name	Art der Änderung:
		Aktueller Ausdruck: 22.02.2010

VARIANTE 2

Kennziffernummer: 0623 - 054450270

PLANUNG

A/0 SPORTHALLE

STADT MÜNSTER

AMT FÜR IMMOBILIENMANAGEMENT
Hochbautechnisches Gebäudemanagement

WILHELM-HITTORF-GYMNASIUM

PRINZ-EUGEN-STR. 27

48153 MÜNSTER

Sanierung der Dusch- und WC - Anlagen Sporthalle