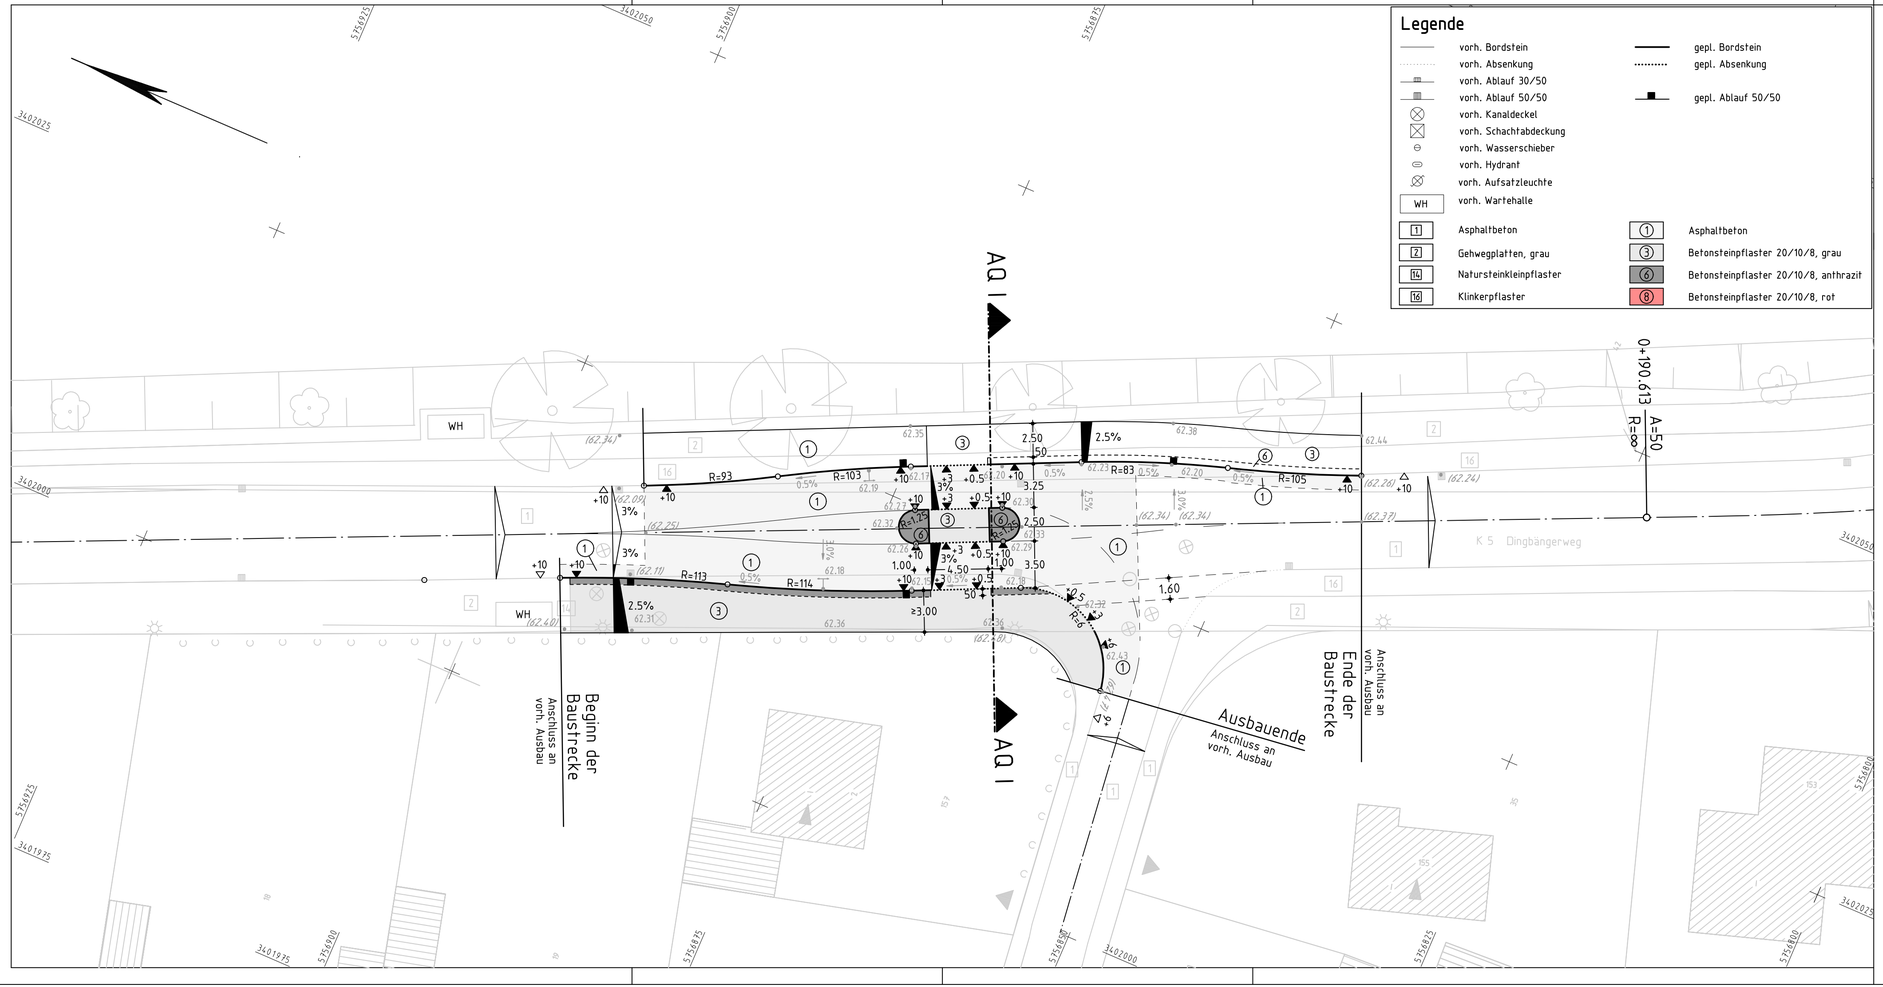


Nr.	Art der Änderung	Datum	Name
5			
4			
3			
2			
1			

Thomas & Bökamp
Ingenieurgesellschaft mbH
Im Dersel 13
48161 Münster
Tel. (0 25 34) 610 - 0
Fax (0 25 34) 610 - 222

Entwurfs - bearbeitung:

	Datum	Zeichen
bearbeitet	04.09.2009	Mar.
gezeichnet	04.09.2009	Mar.
geprüft	04.09.2009	Wie.

Münster, den 2009

.....

Projekt Nr.:

Plan Nr.: 9958

Blatt Nr.: 1 (1)

Str. Schlüssel:

Anlage Nr.:

Lageplan

Maßstab

Lageplan 1 : 250

Längen 1 : / Höhen 1 :

	Datum	Name
bearbeitet		
gezeichnet		
geprüft		

genehmigt :

Münster, den ----

i. A.

Tiefbauamt

STADT MÜNSTER

Tiefbauamt

Planung

Dingbängerweg Fahrbahnteiler