


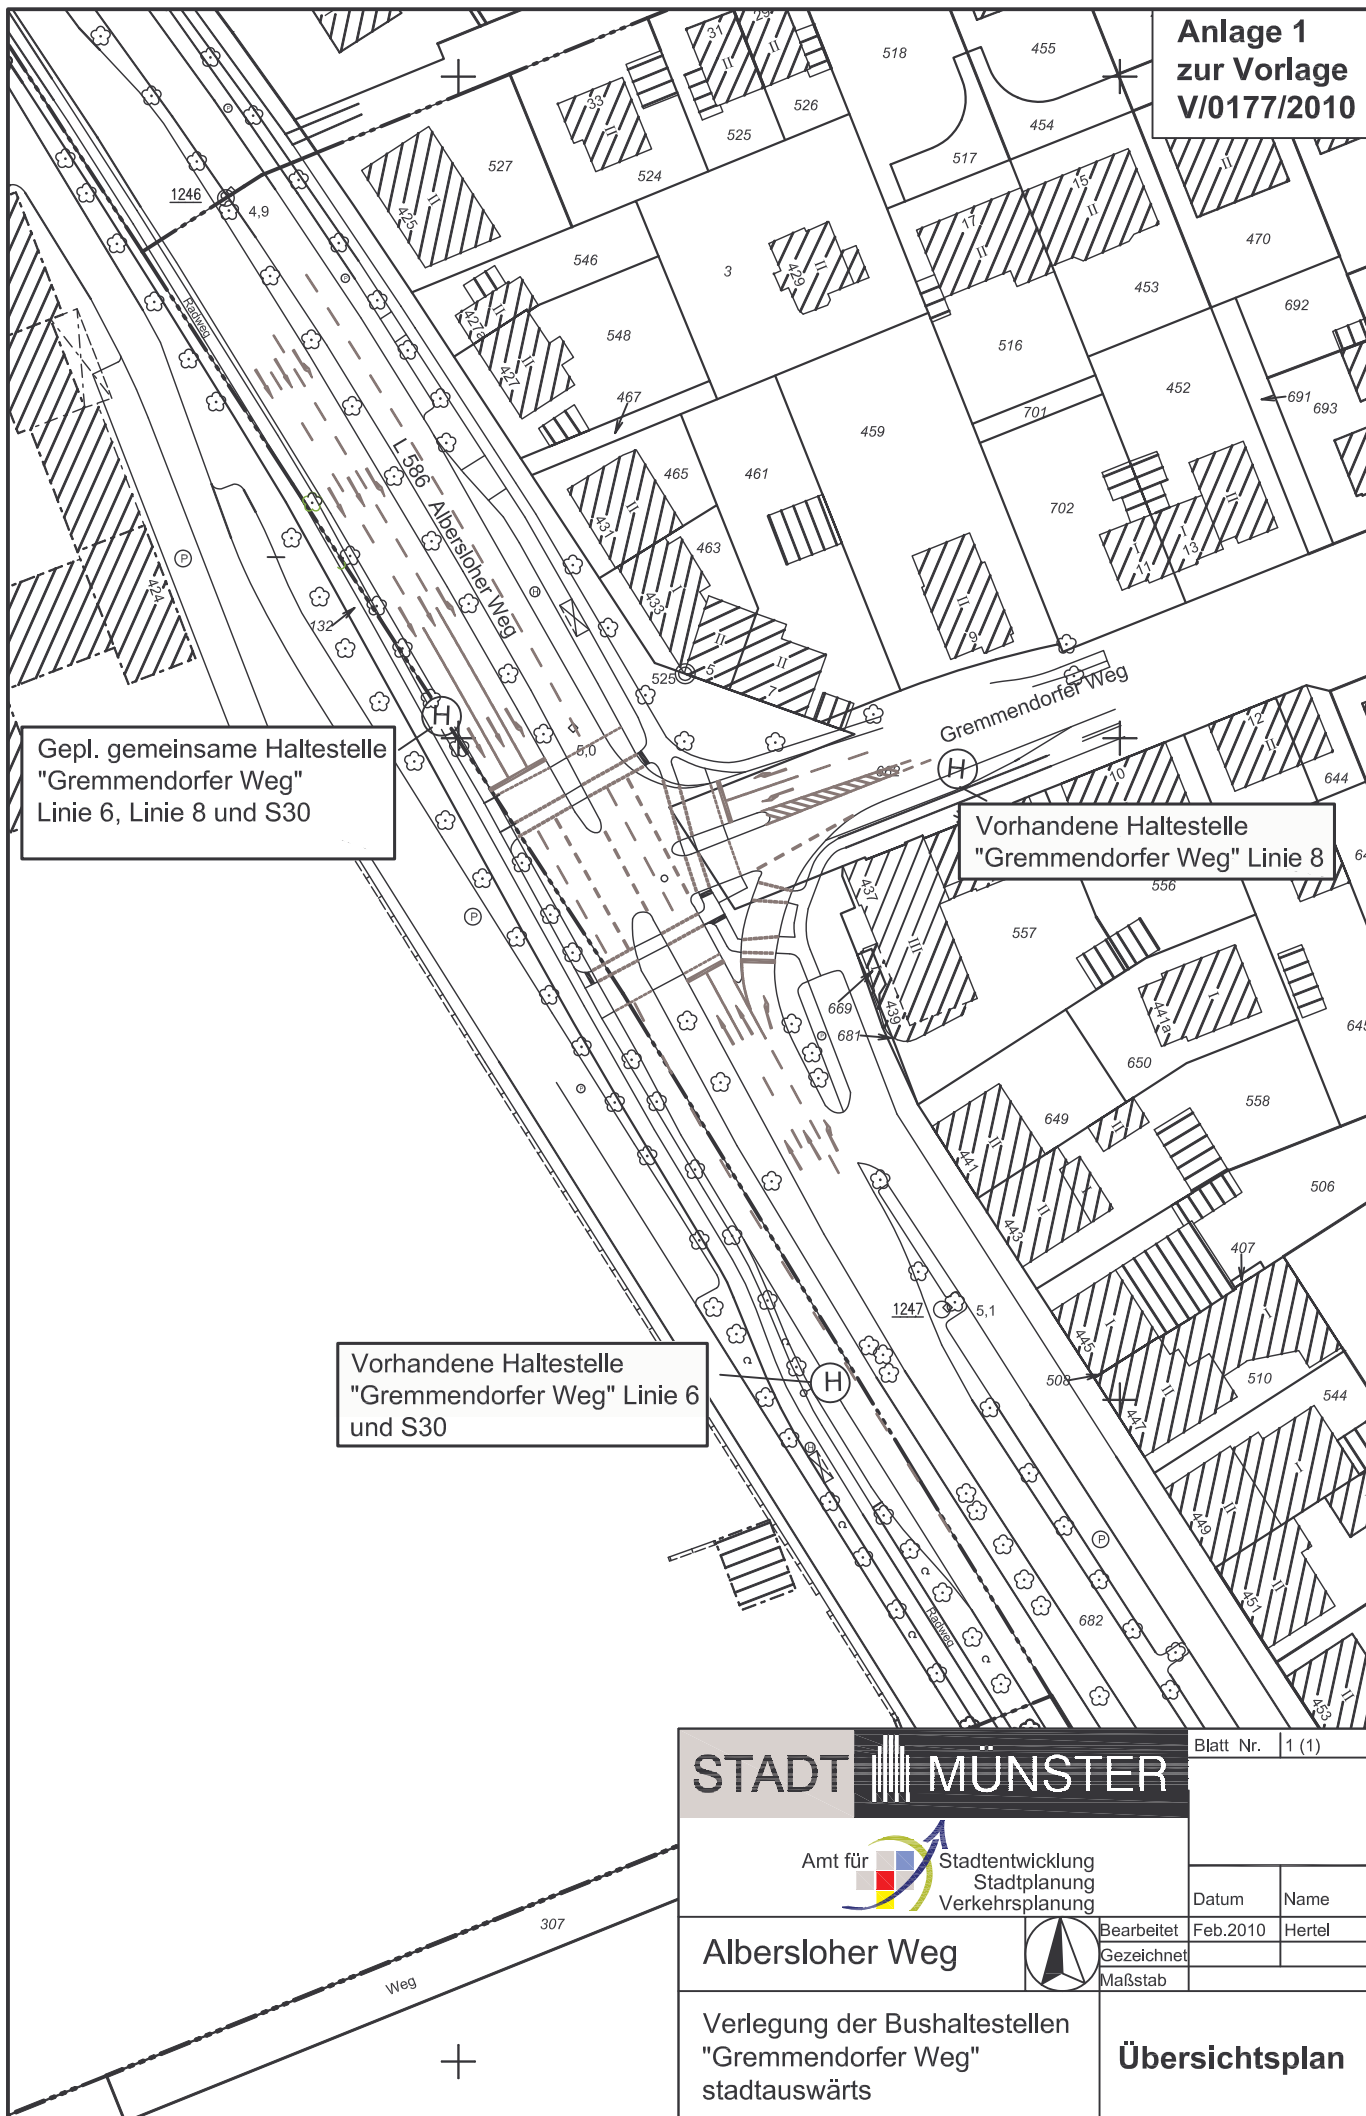

STADT MÜNSTER

Blatt Nr. 1 (1)

Amt für
Stadtentwicklung
Stadtplanung
Verkehrsplanung

Albersloher Weg



Bearbeitet
Gezeichnet
Maßstab

Datum Name

Feb. 2010 Hertel

Verlegung der Bushaltestellen
"Gremmendorfer Weg"
stadtauswärts

Übersichtsplan