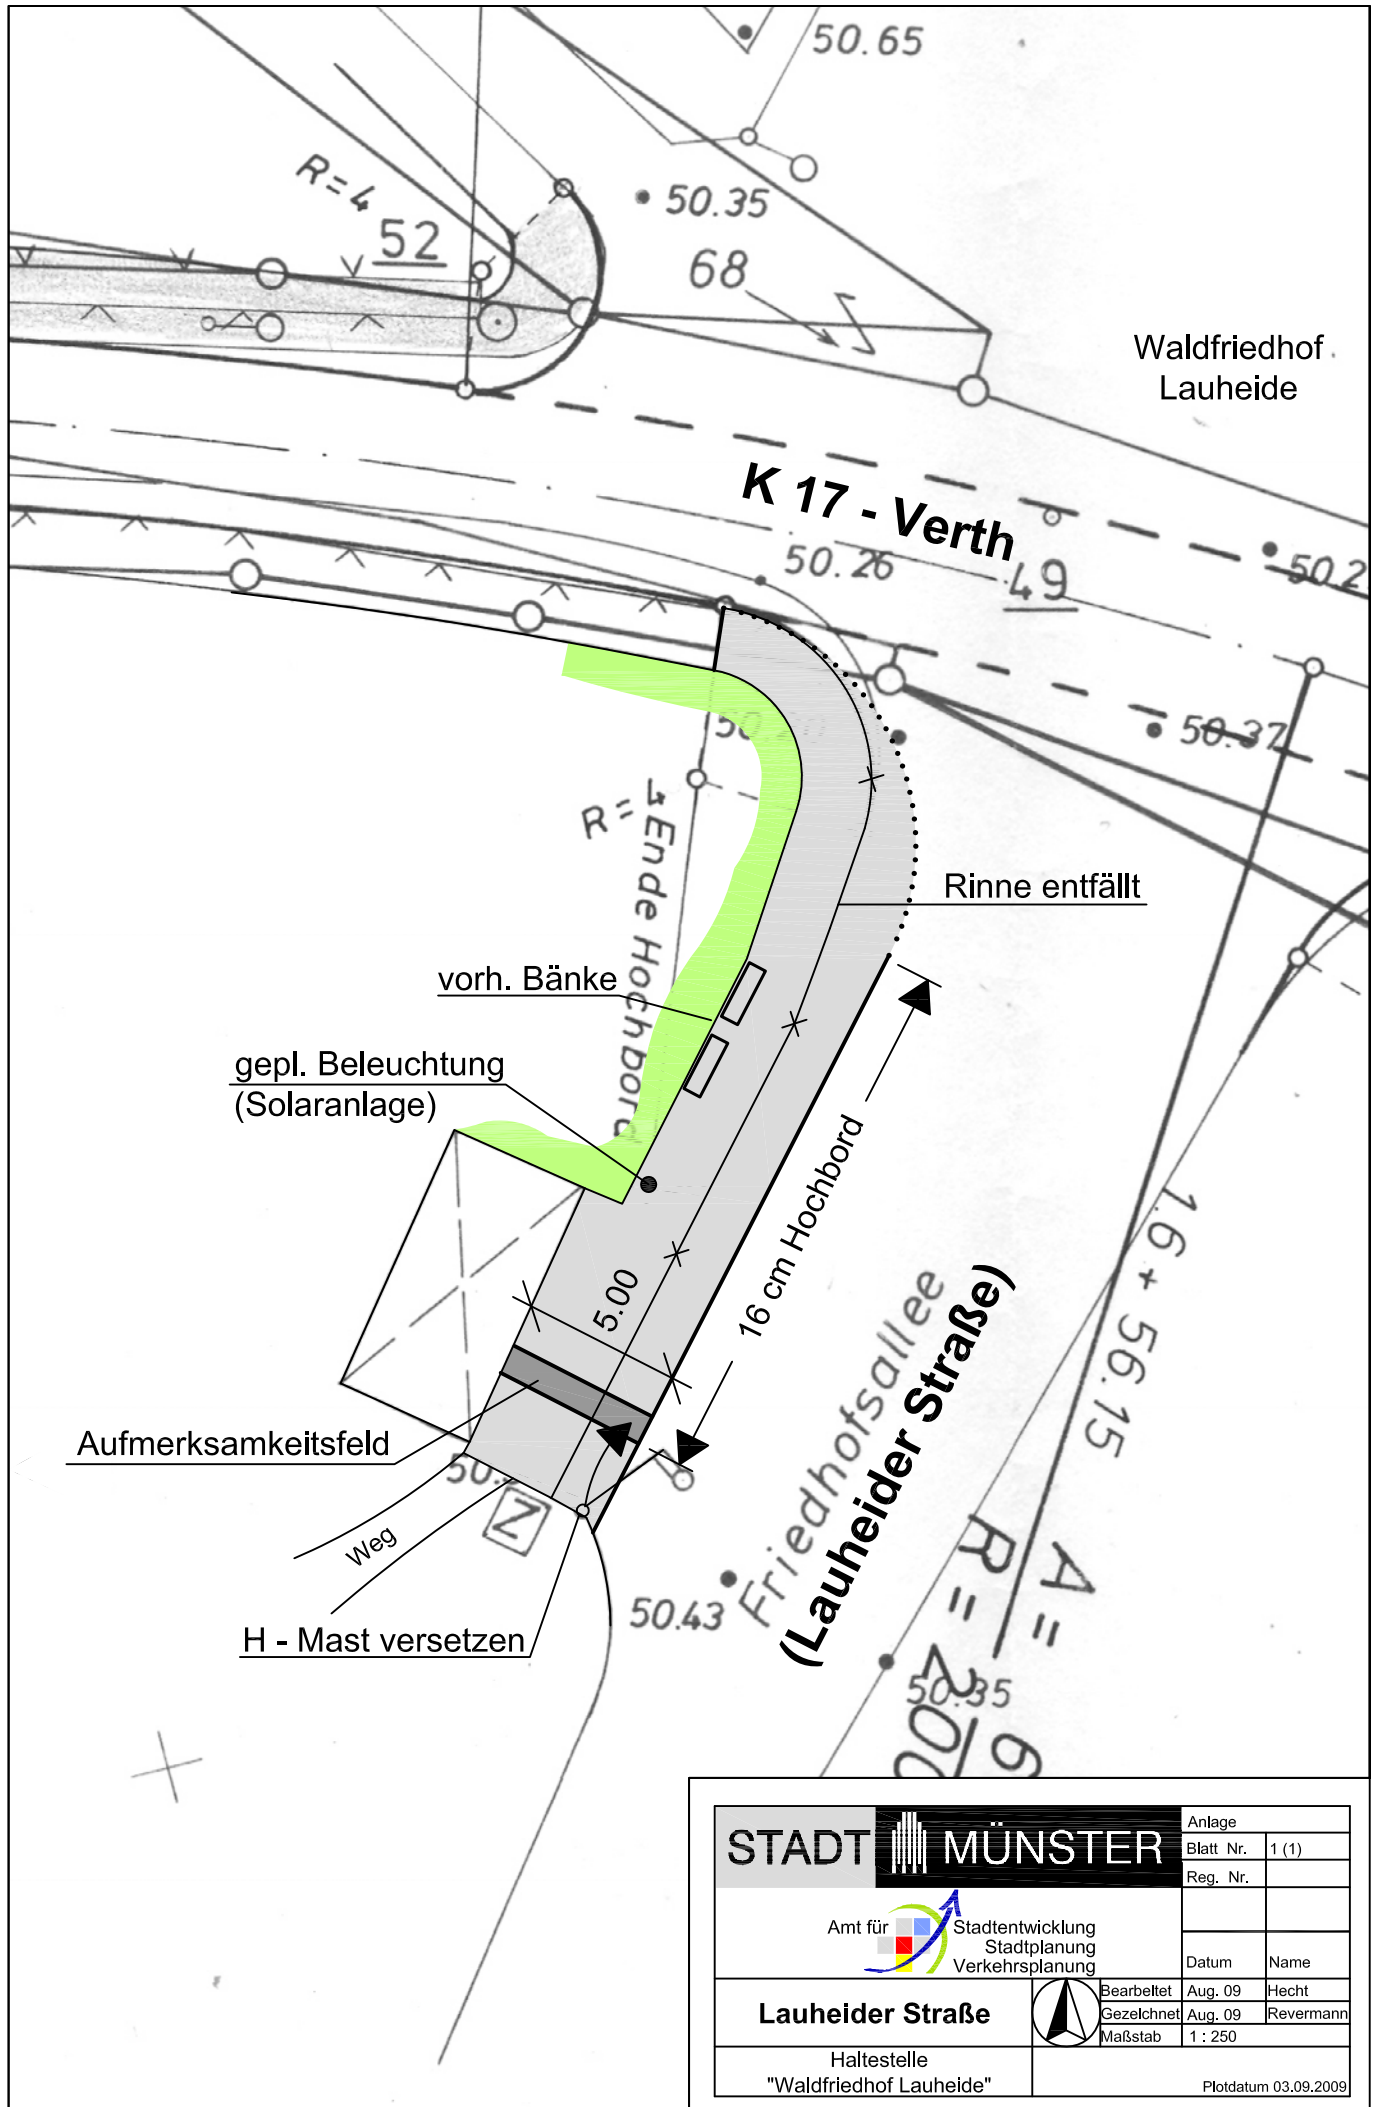



STADT MÜNSTER

Amt für
Stadtentwicklung
Stadtplanung
Verkehrsplanung

Lauheider Straße

Haltestelle

"Waldfriedhof Lauheide"



Bearbeitet	Aug. 09	Hecht
Gezeichnet	Aug. 09	Revermann
Maßstab	1 : 250	

Plotdatum 03.09.2009