


Ausschnitt aus dem wirksamen Flächennutzungsplan

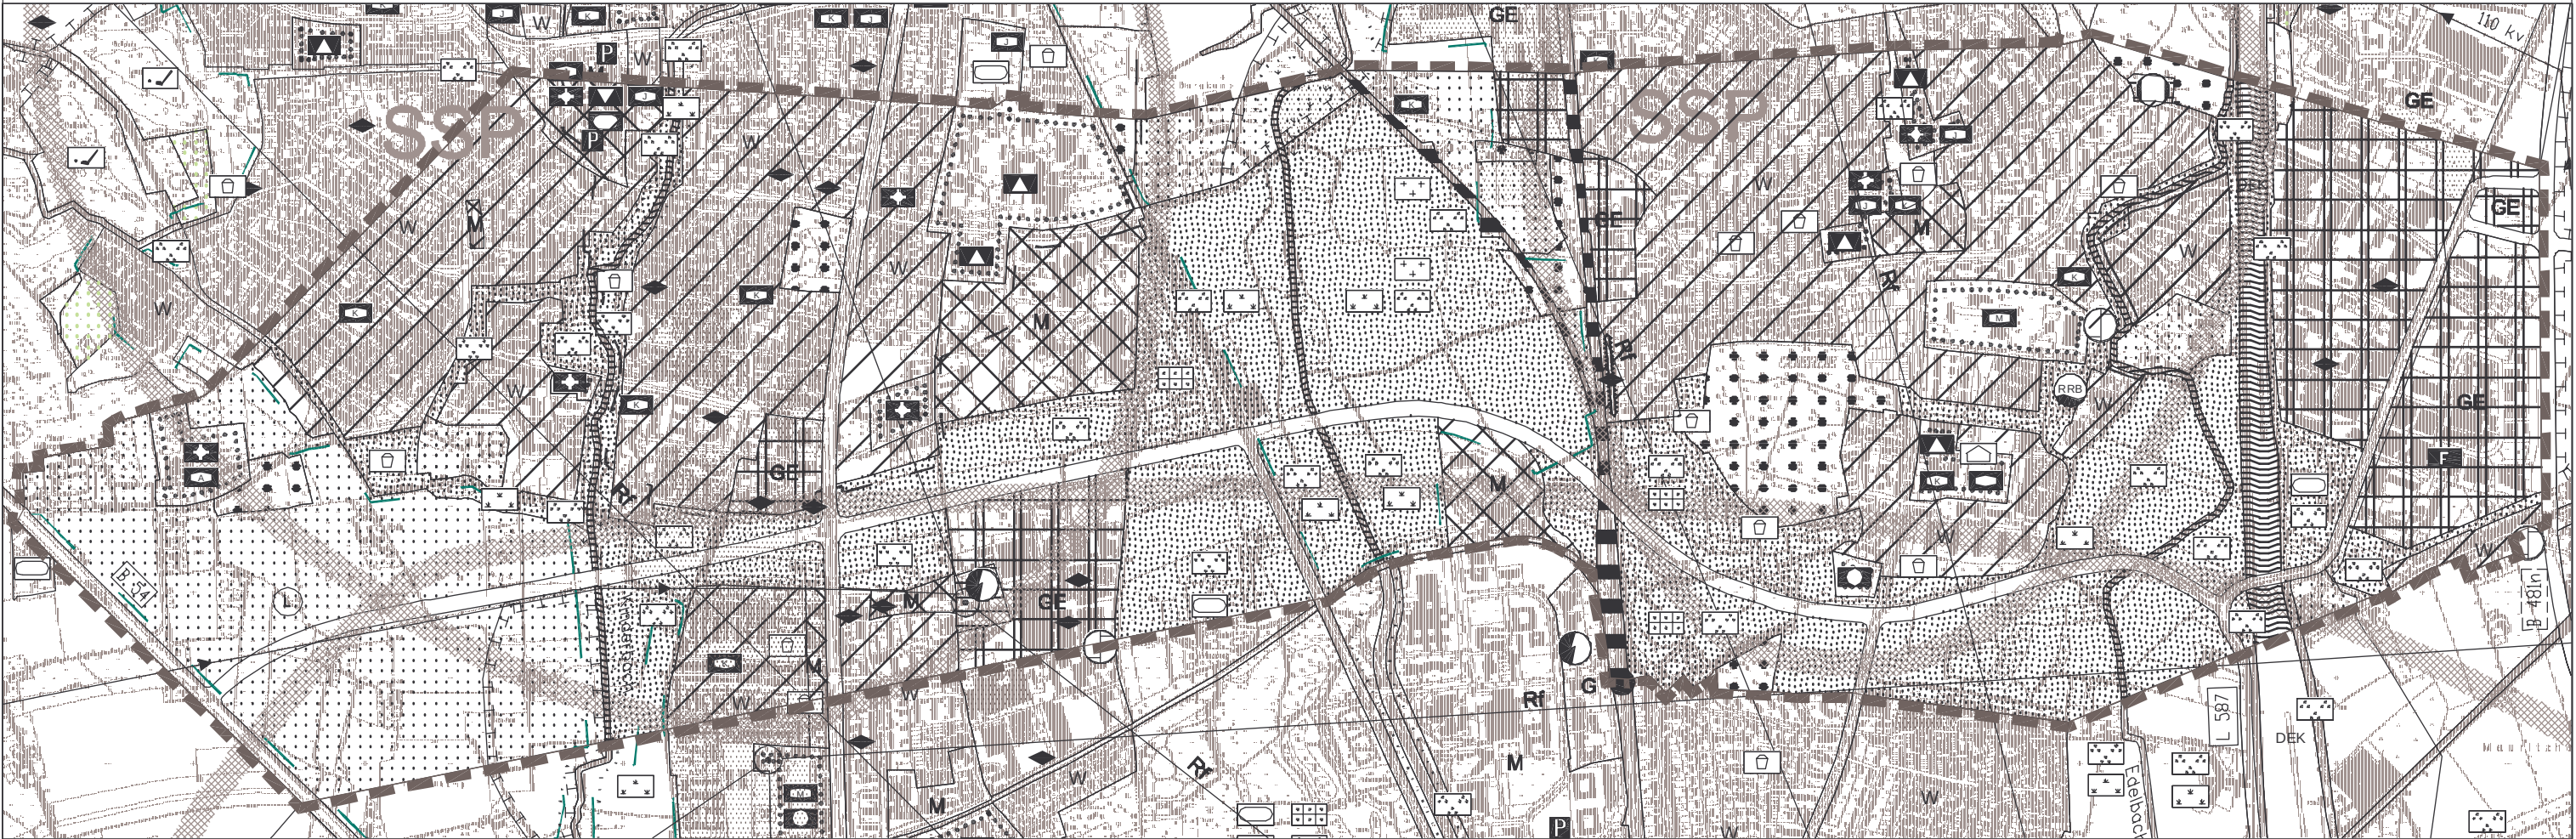

	Wohnbaufläche		Flächen für den Gemeinbedarf		Wasserflächen		Fläche für Bahnanlagen		Änderungsbereich
	Gemischte Baufläche		Flächen für Ver- und Entsorgung		Flächen für die Landwirtschaft		Sonstige überörtliche oder örtliche Hauptverkehrsstraßen		
	Gewerbegebiet		Grünflächen		Flächen für Wald		Altlast- / Verdachtsfläche > 1 ha		