


STADT MÜNSTER

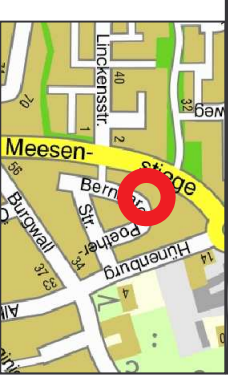


Neu 2010

Ersatz am gleichen Standort:

- 1 Reifenschwinger
- 2 Tunnelrutsche
- 3 Telefonsäule
- 4 Bank (Amt 67)
- 5 Abfallleiter
- 6 Rutschenturm
Fa. K&K Nr. 741000036/A/38960
- 7 Sandwerk
Fa. Doehring & Henning Nr. 080160
- 8 Zusätzliche Geräte:
Spielauto "Truck"
Fakompan Nr. KPL 502-0601

Hinweis:
Abstände zwischen Planung und örtlicher Lage
sind möglich.
Maße und Abstände sind daher vor Ort zu überprüfen
und entsprechend der Realisierung anzupassen.

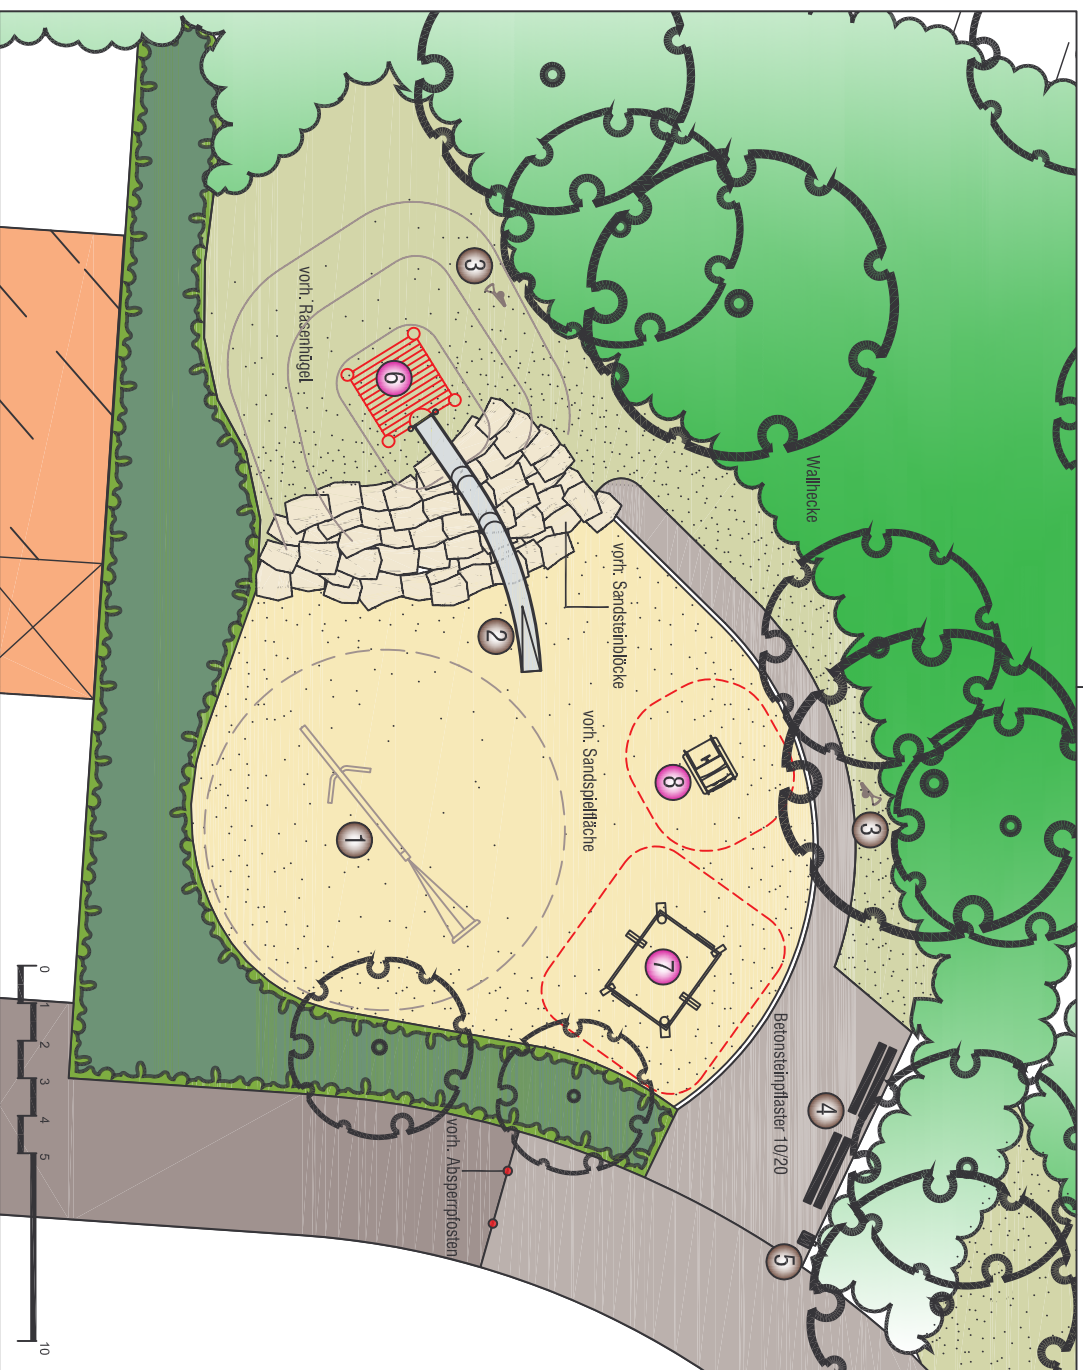

Projektnummer: 2137
Plan Nr.: K 246/2
Datum: 15.04.2010

SP Nr. 29711
Datum: 15.04.2010

Amtsleiter:	Bearbeiter:
gez. Bruns	gez. Tönies
Abteilungsleiter:	Gezeichnet:
gez. Stoldt	W. Eiert
Fachstellenleiter:	
gez. Koolwazy	Maßstab: 1:100
Gestalter:	Datum: 15.04.2010
Inhalt: 1. Blatt	Blatt: 1. Blatt

**Spielplatz
Bernhard-Poether-Straße**

Sanierung 2010



Amt für
Grünflächen und
Umweltschutz