


Legende

Bestand

- 1 Seilbahn
Fa. Kaiser&Kühne
 - 2 Kletterwirbel
Fa. Hally Gally
 - 3 Sechsfachreitenschaukel (Holz)
 - 4 Bank (Ant 67)
 - 5 Abfallleimer
- Neu 2010
- 1 Sechsfachkontaktschaukel
Fa. PHS Nr. 9015703000

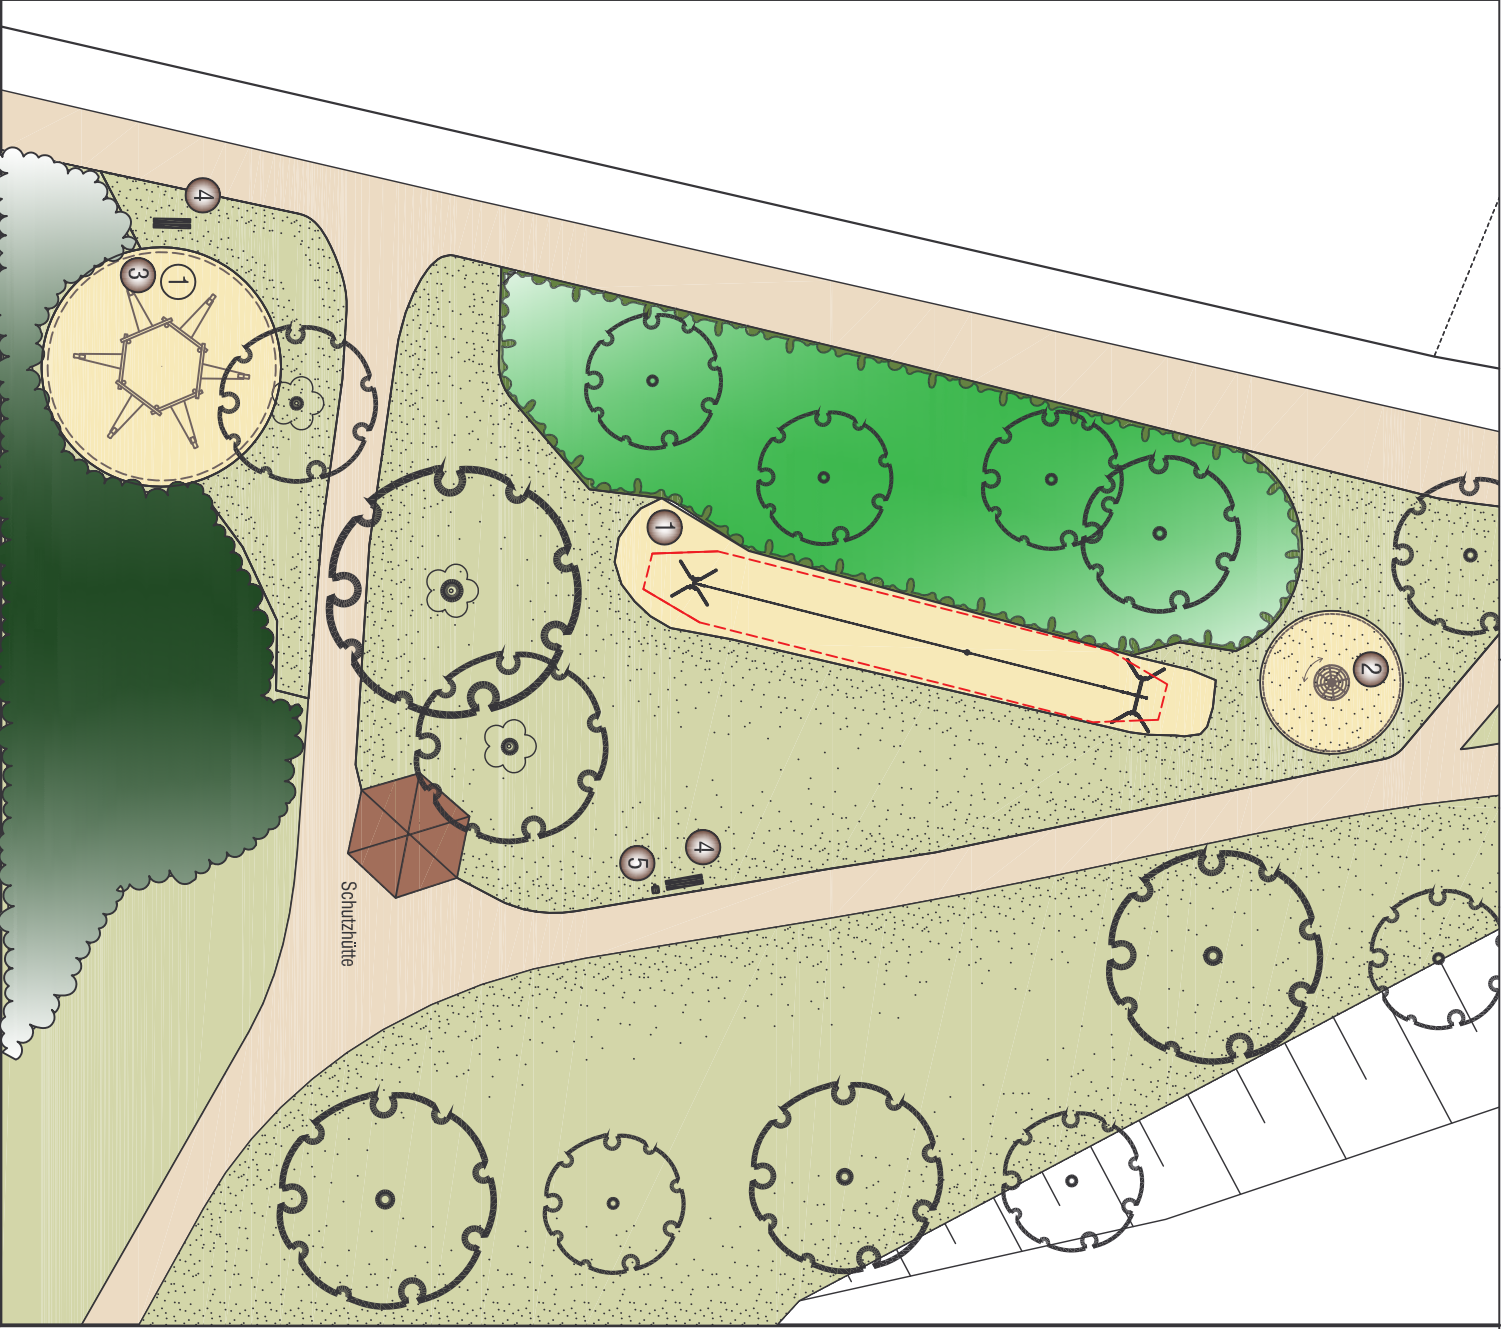

Projektnummer: 2139	SP Nr.: 29604
Plan Nr.: K 608/1	Datum: 25.03.2010
alte Nr.: G 121/5	
Amtsleiter:	Bearbeitet:
gez. Bruns	gez. Tönnes
Abteilungsleiter:	Gezeichnet:
gez. Stoldt	Eliert/ Tönnes
Fachstellenleiter:	
gez. Koolway	Maßstab: 1:200
Gebändert:	Datum: Bearbeiter:
Index: Inhalt	

