


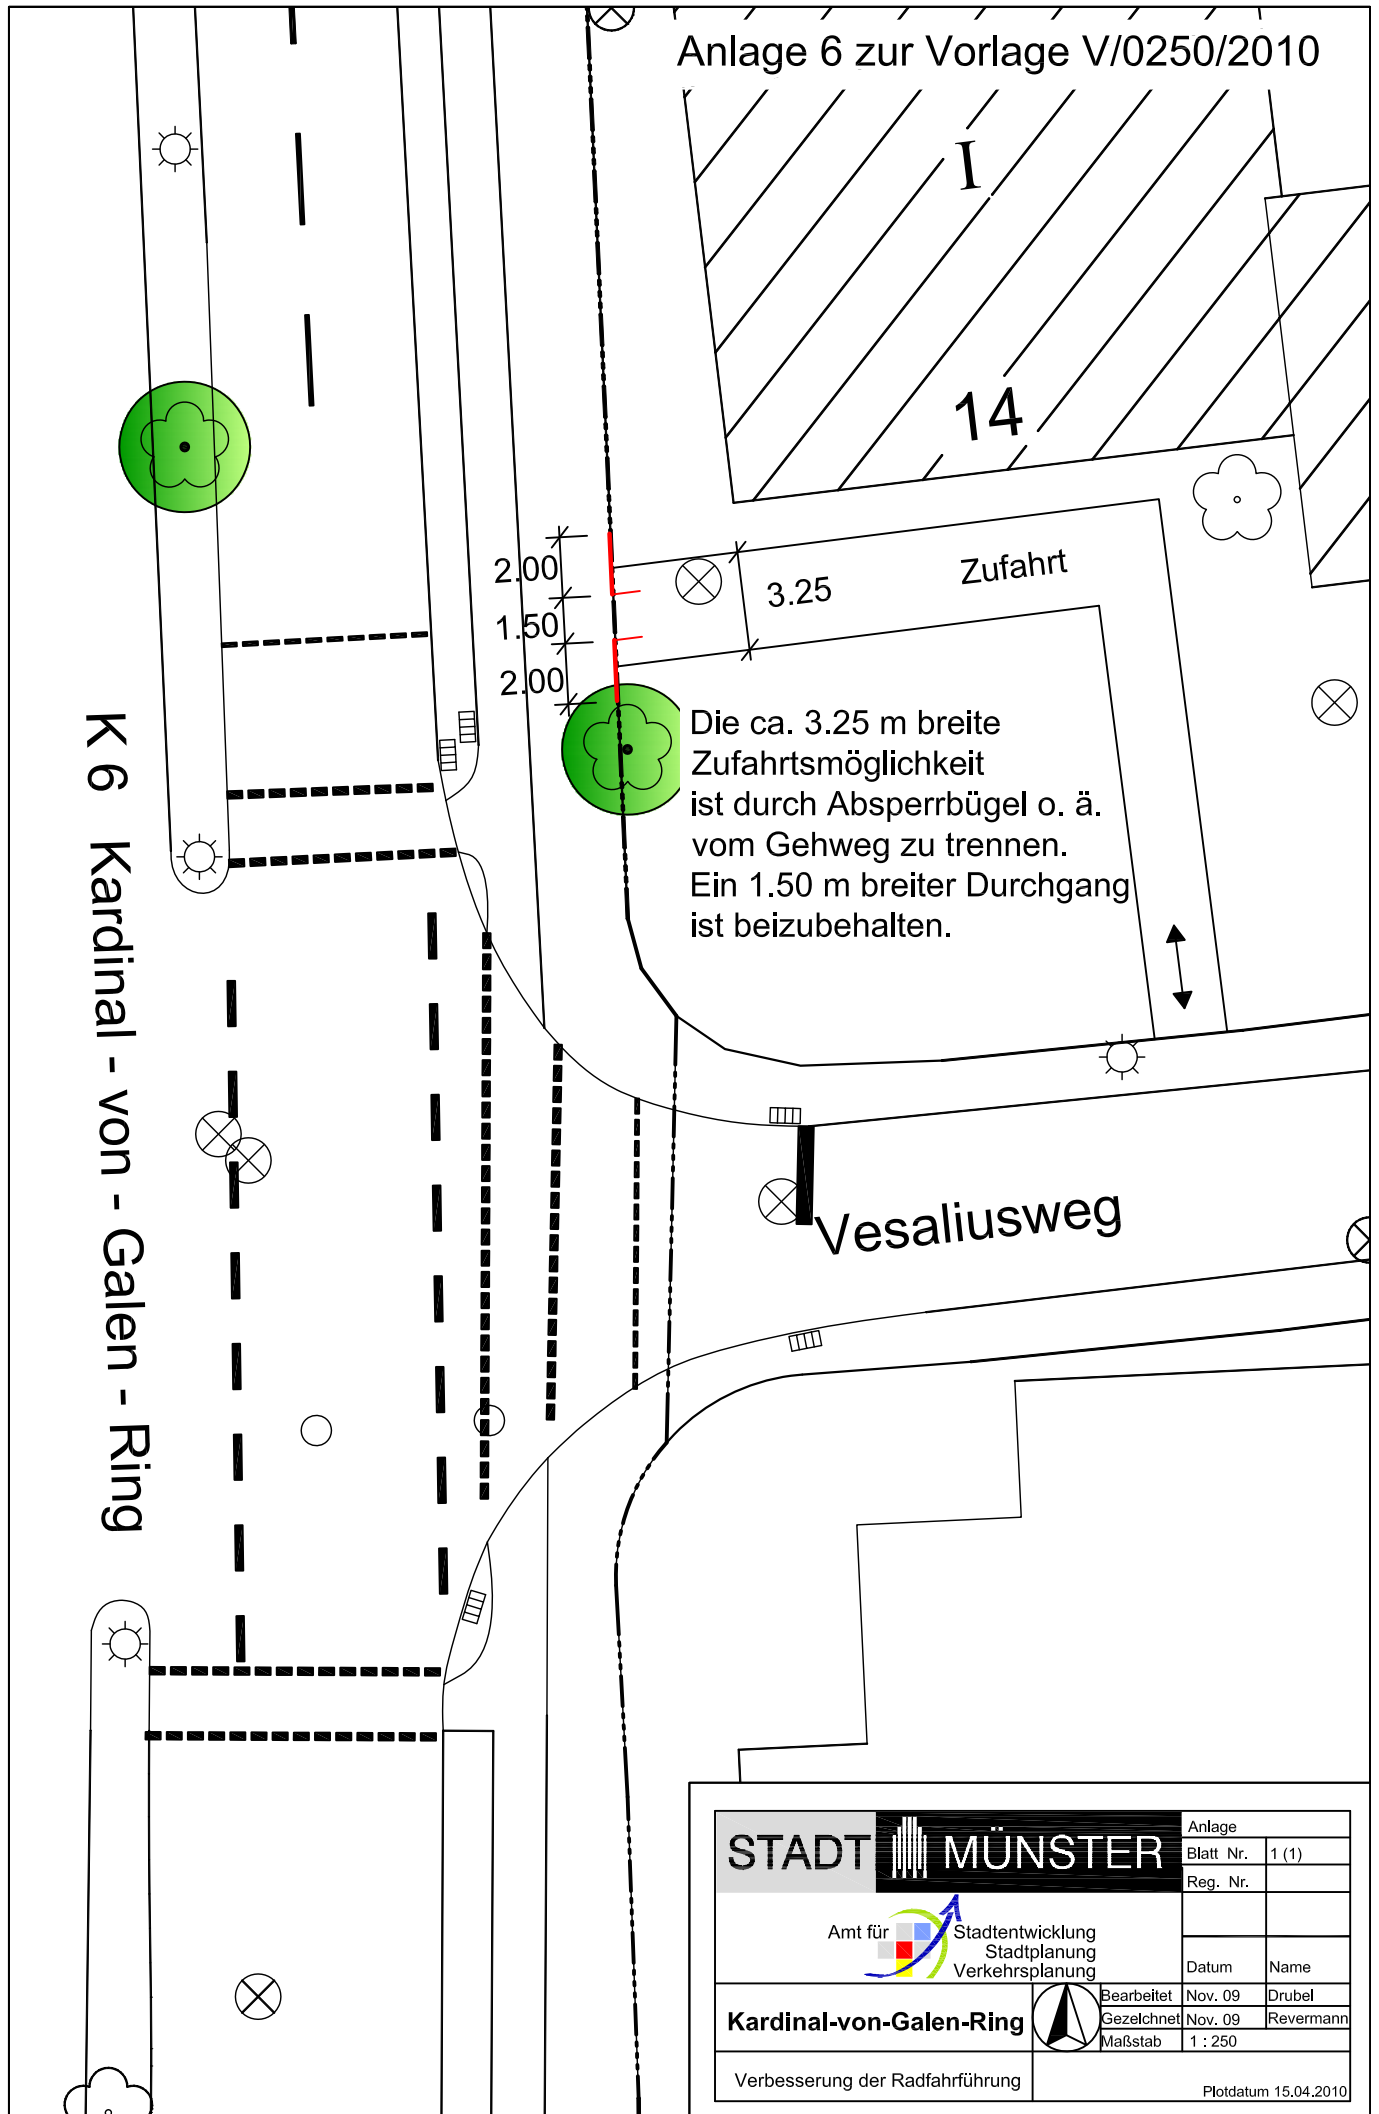

STADT MÜNSTER

Amt für
Stadtentwicklung
Stadtplanung
Verkehrsplanung

Kardinal-von-Galen-Ring

Verbesserung der Radfahrführung

Anlage	
Blatt Nr.	1 (1)
Reg. Nr.	
Datum	Name
Bearbeitet	Nov. 09 Drubel
Gezeichnet	Nov. 09 Revermann
Maßstab	1 : 250



Plotdatum 15.04.2010