


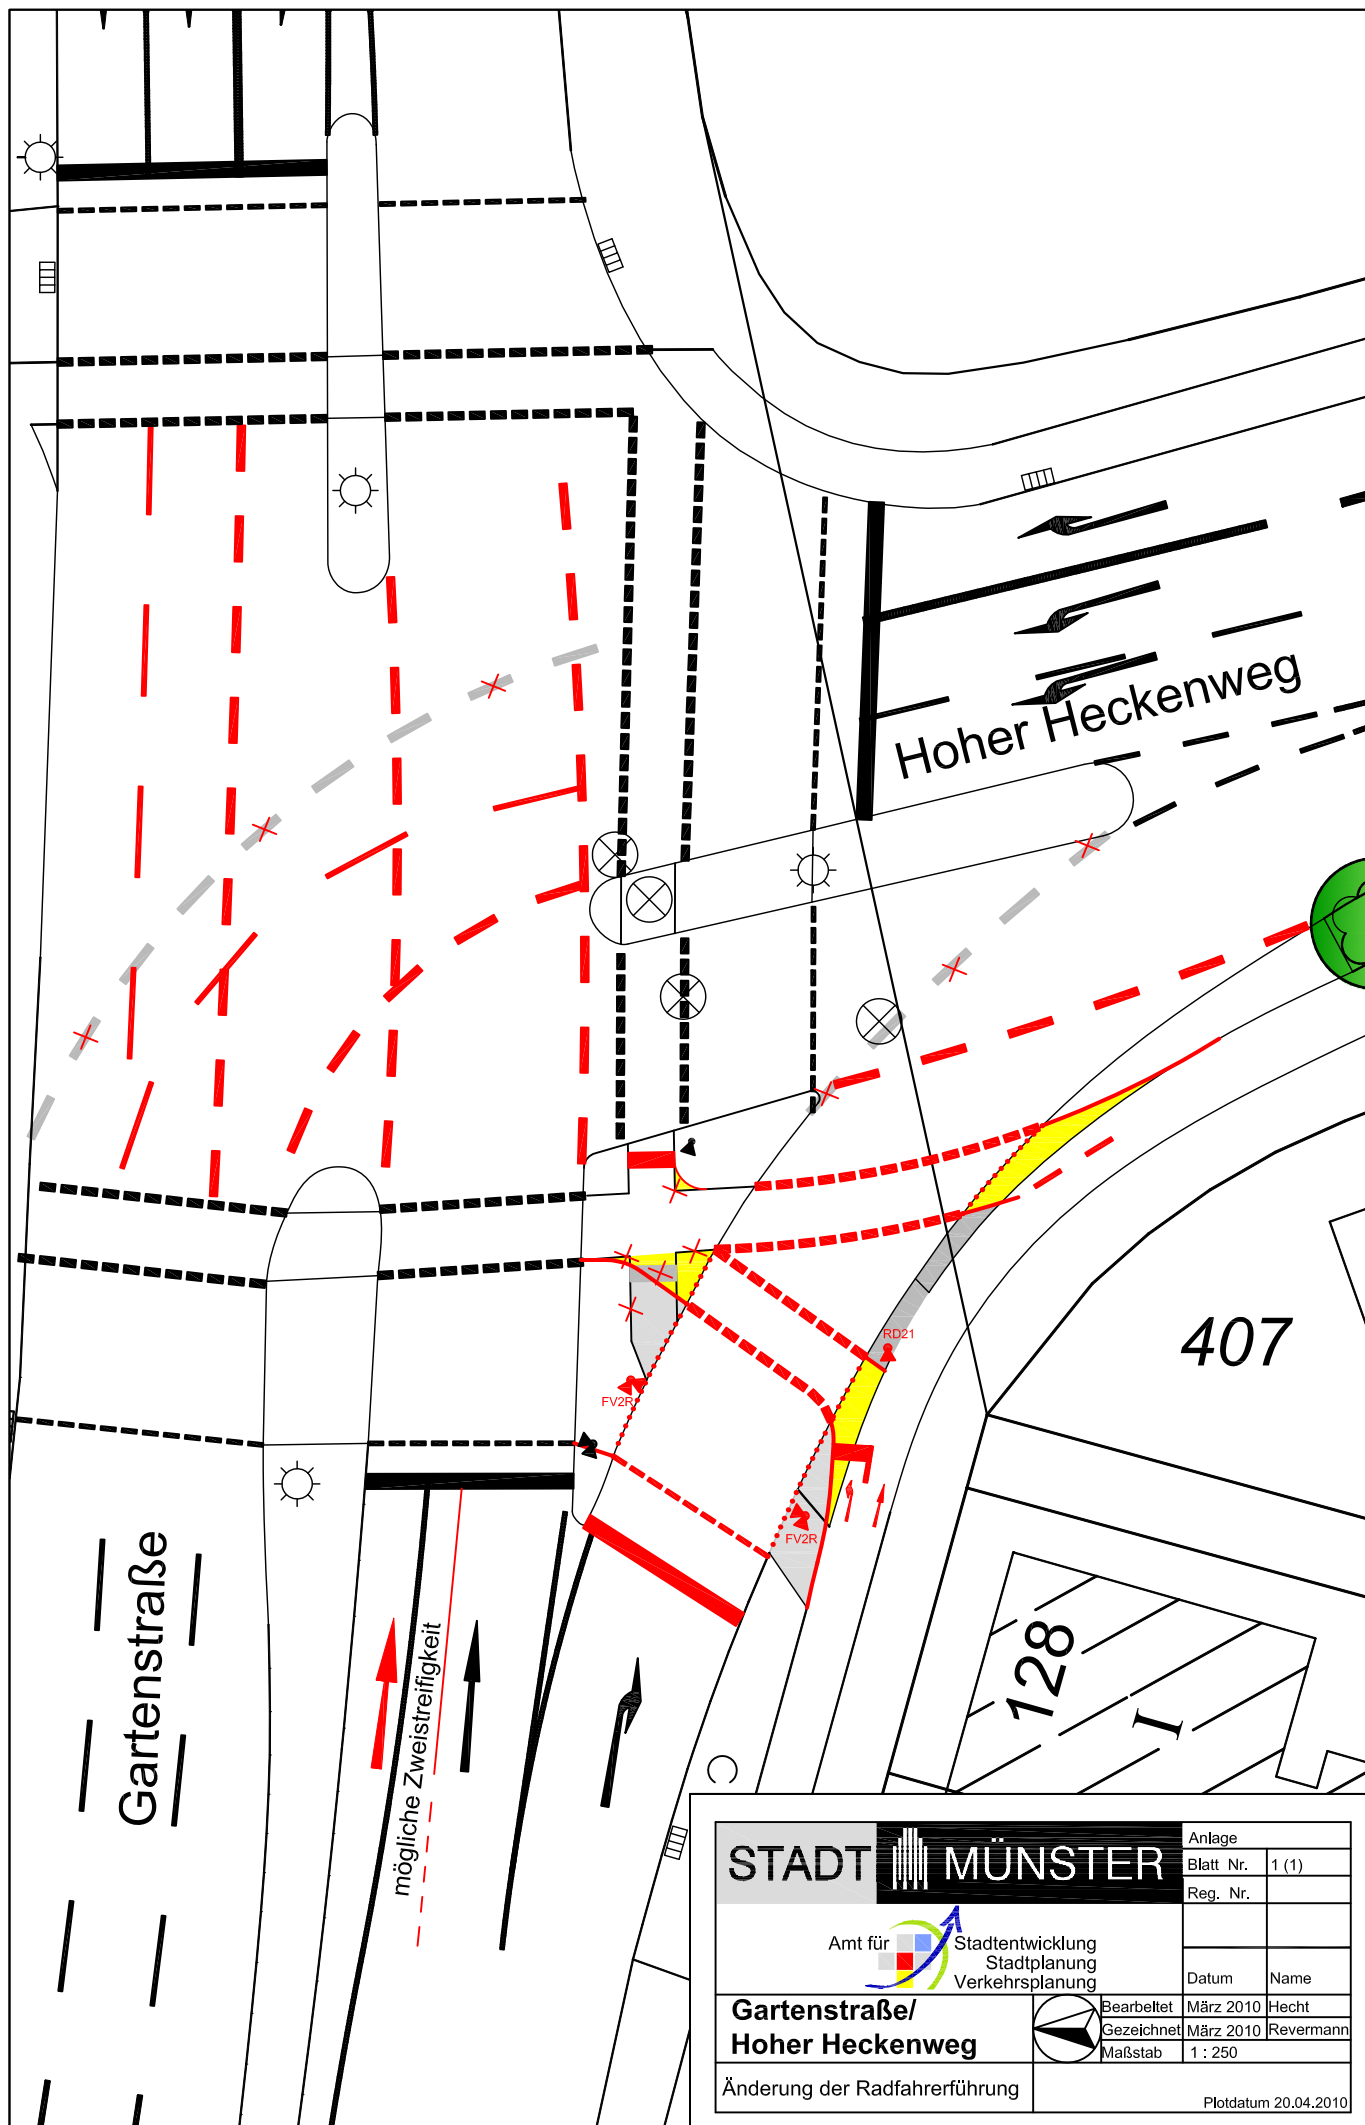

STADT MÜNSTER

Amt für
Stadtentwicklung
Stadtplanung
Verkehrsplanung

**Gartenstraße/
Hoher Heckenweg**

Änderung der Radfahrerführung



Bearbeitet März 2010 Hecht
Gezeichnet März 2010 Revermann
Maßstab 1 : 250

Anlage	
Blatt Nr.	1 (1)
Reg. Nr.	
Datum	Name
Bearbeitet März 2010	Hecht
Gezeichnet März 2010	Revermann
Maßstab 1 : 250	

Plotdatum 20.04.2010