


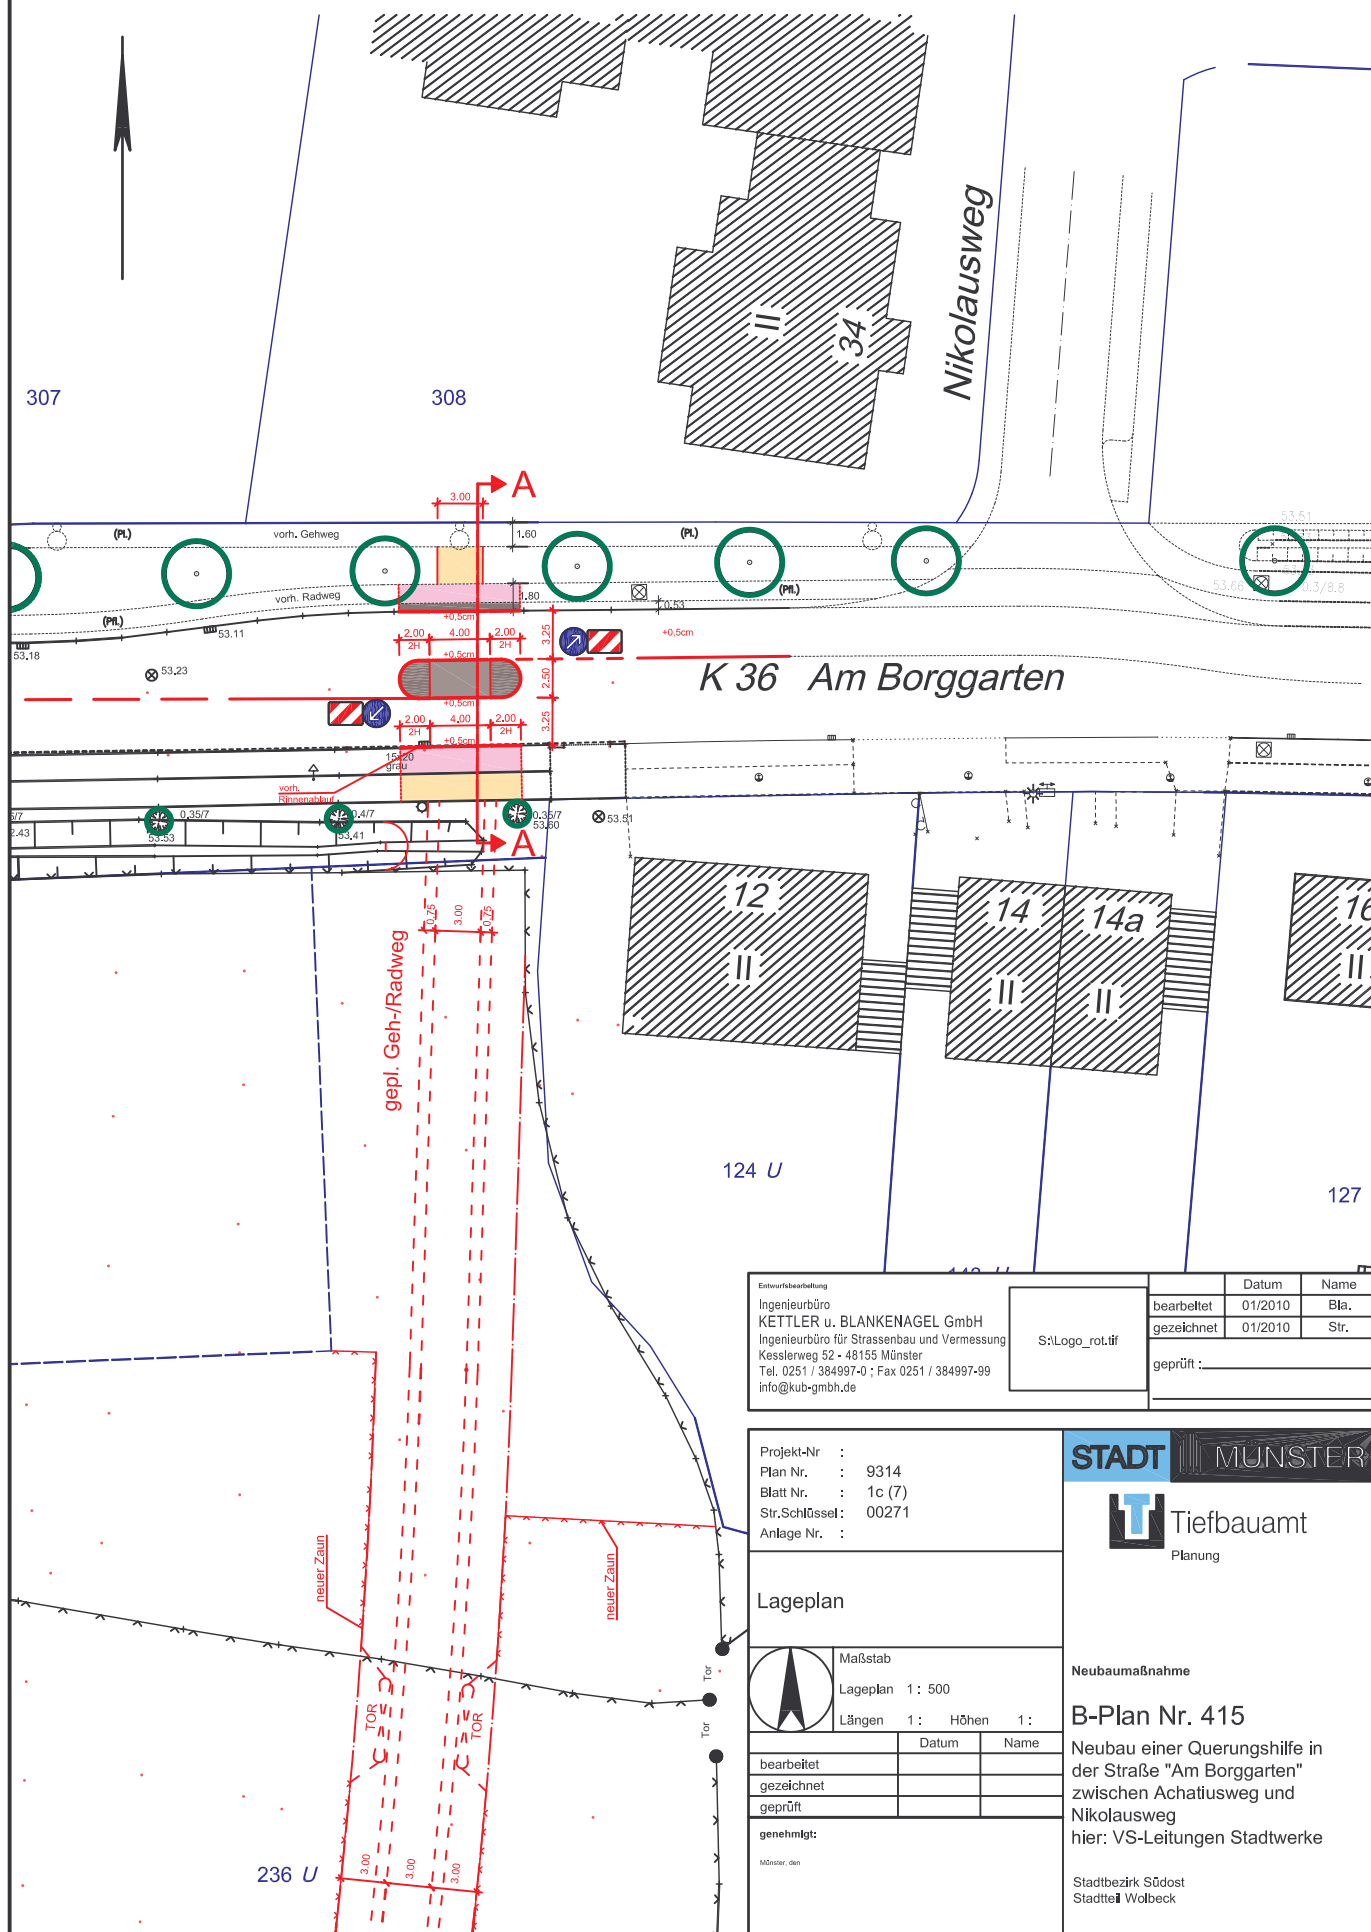

Entwurfsbearbeitung	Datum	Name
Ingenieurbüro KETTLER u. BLANKENAGEL GmbH Ingenieurbüro für Strassenbau und Vermessung Kesselerweg 52 - 48155 Münster Tel. 0251 / 384997-0 ; Fax 0251 / 384997-99 info@kub-gmbh.de	bearbeitet 01/2010	Bla.
S:\Logo_rot.tif	gezeichnet 01/2010	Str.
	geprüft :	

Projekt-Nr. :
 Plan Nr. : 9314
 Blatt Nr. : 1c (7)
 Str.Schlüssel: 00271
 Anlage Nr. :

Lageplan



Maßstab
 Lageplan 1 : 500
 Längen 1 : Höhen 1 :

	Datum	Name
bearbeitet		
gezeichnet		
geprüft		

genehmigt:
 Mönsur, den

STADT MÜNSTER

Tiefbauamt
 Planung

Neubaumaßnahme

B-Plan Nr. 415

Neubau einer Querungshilfe in
 der Straße "Am Borggarten"
 zwischen Achatiusweg und
 Nikolausweg
 hier: VS-Leitungen Stadtwerke

Stadtbezirk Südost
 Stadtteil Wolbeck