





- 1 Beweglichkeitstrainer
Fa. Playfit
- 2 Rückentrainer
Fa. Playfit
- 3 Beintrainer
Fa. Playfit
- 4 Bank neu

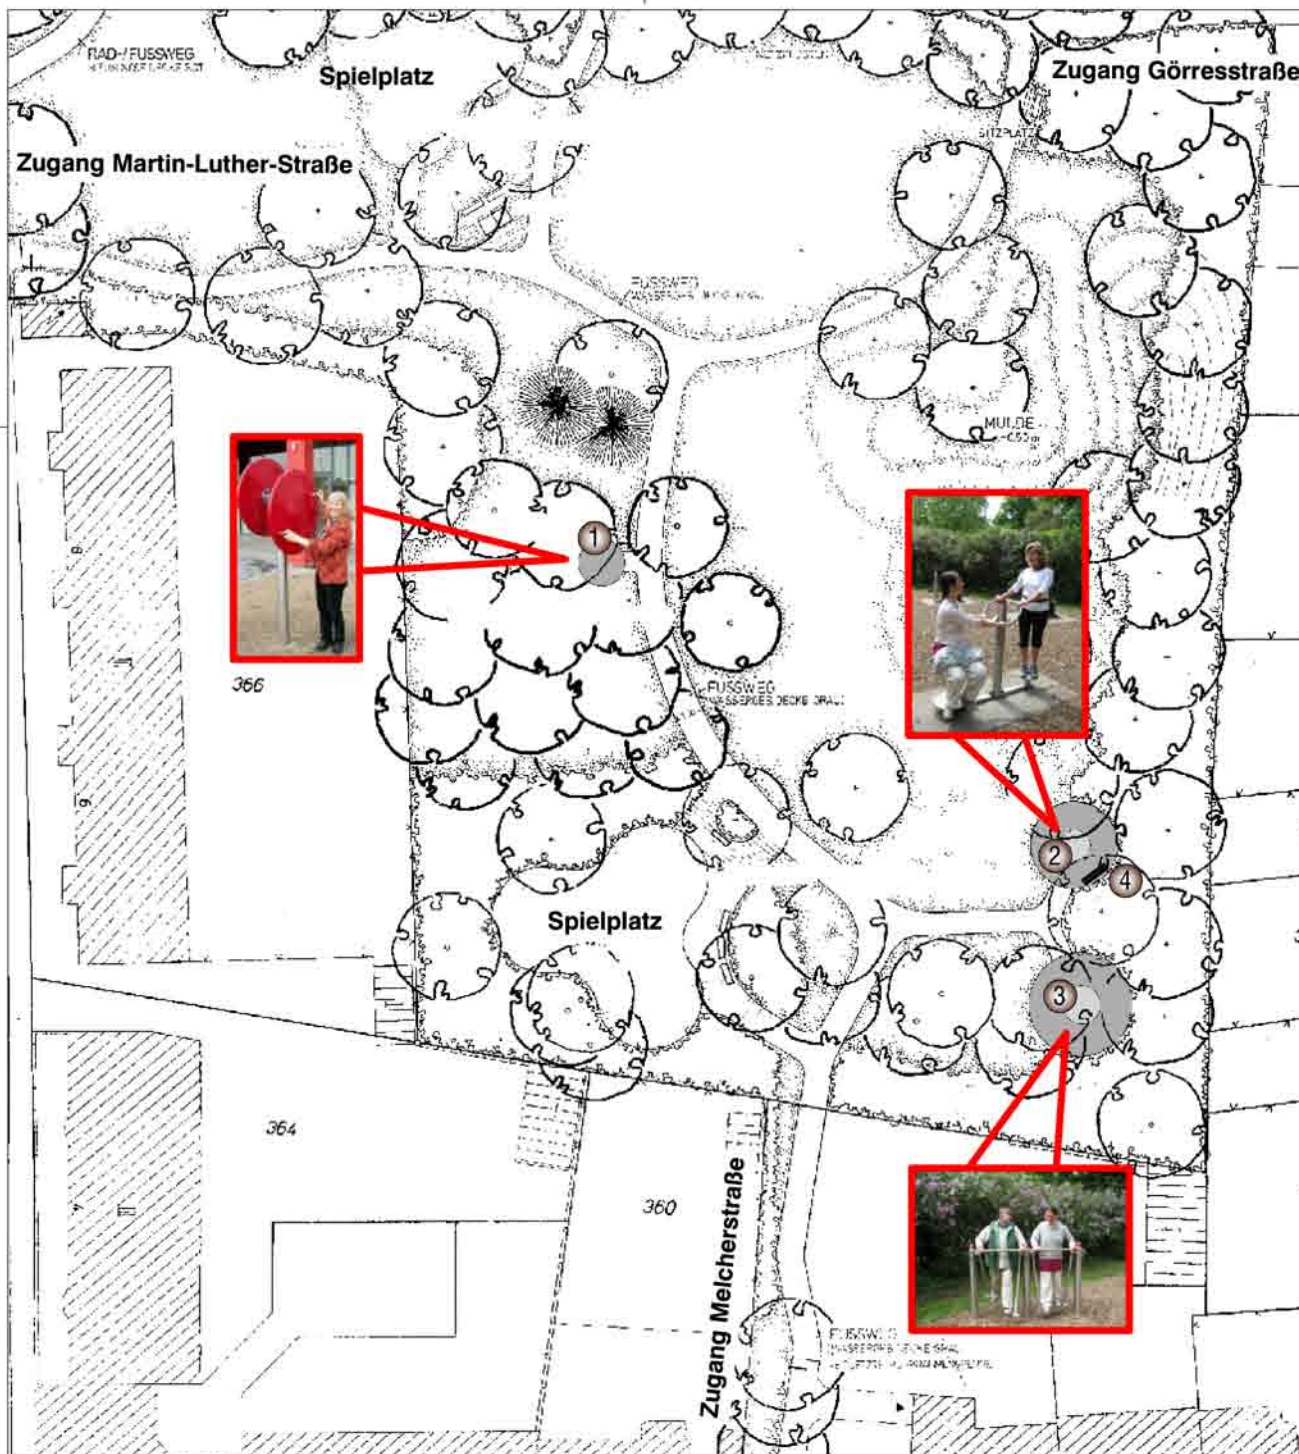

Projektnummer: 2109	
Plan Nr.: K 823-2	Datum: 20.04.2010
Amtsleiter:	Bearbeitet:
gez. Bruns	gez. J. Hoffmann
Abteilungsleiter:	Gezeichnet:
gez. Stoldt	J. Hoffmann
Fachstellenleiter:	
gez. Koolwaay	Maßstab: 1:250
Geändert:	
Index Inhalt	Datum Bearbeiter

 

Martin-Niemöller-Park Generationsübergreifende Freizeitangebote

Entwurf