




STADT MÜNSTER

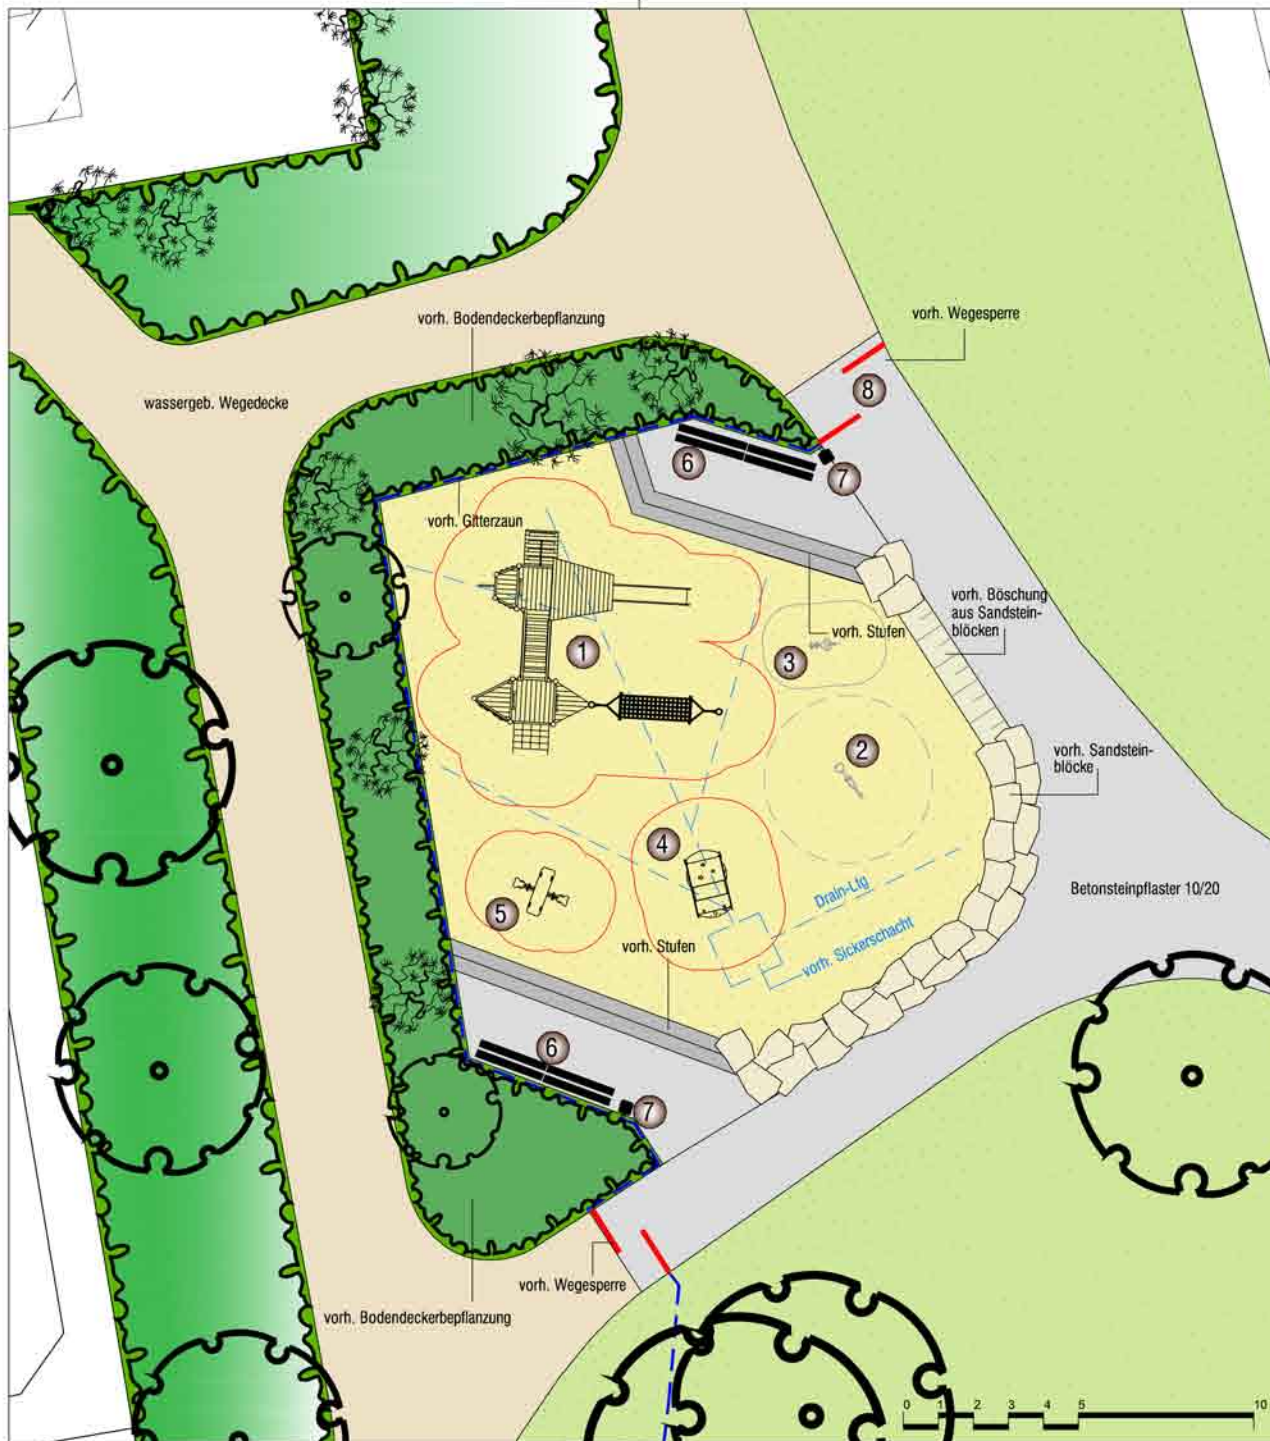

- | | |
|---|--|
| 1 Spielkombination Buchholz
Fa. FHS V01232050K | 5 Federgerät "Kuckuck"
von Spielplatz Servatplatz |
| 2 Sandbagger vorh. | 6 Bank vorh. |
| 3 Federgerät umsetzen
Fa. Kompan Nr. Traffic 13101 | 7 Abfalleimer mit Deckel neu |
| 4 Spielhaus
Fa. Kompan MSC5415P | 8 Wegesperre barrierefrei versetzen |



Projektnummer: 2116 SP Nr. 23208
Plan Nr.: K 856/2 Datum: 12.04.2010

Amtsleiter:	Bearbeitet:
gez. Bruns	gez. J. Hoffmann
Abteilungsleiter:	Gezeichnet:
gez. Stoldt	W. Ellert / J. Hoffmann
Fachstellenleiter:	
gez. Koolwaay	Maßstab: 1:100

Geändert:	Index	Inhalt	Datum	Bearbeiter

STADT MÜNSTER



Spielplatz Gut Insel Nördlicher Teil

Sanierung 2010
Entwurf