



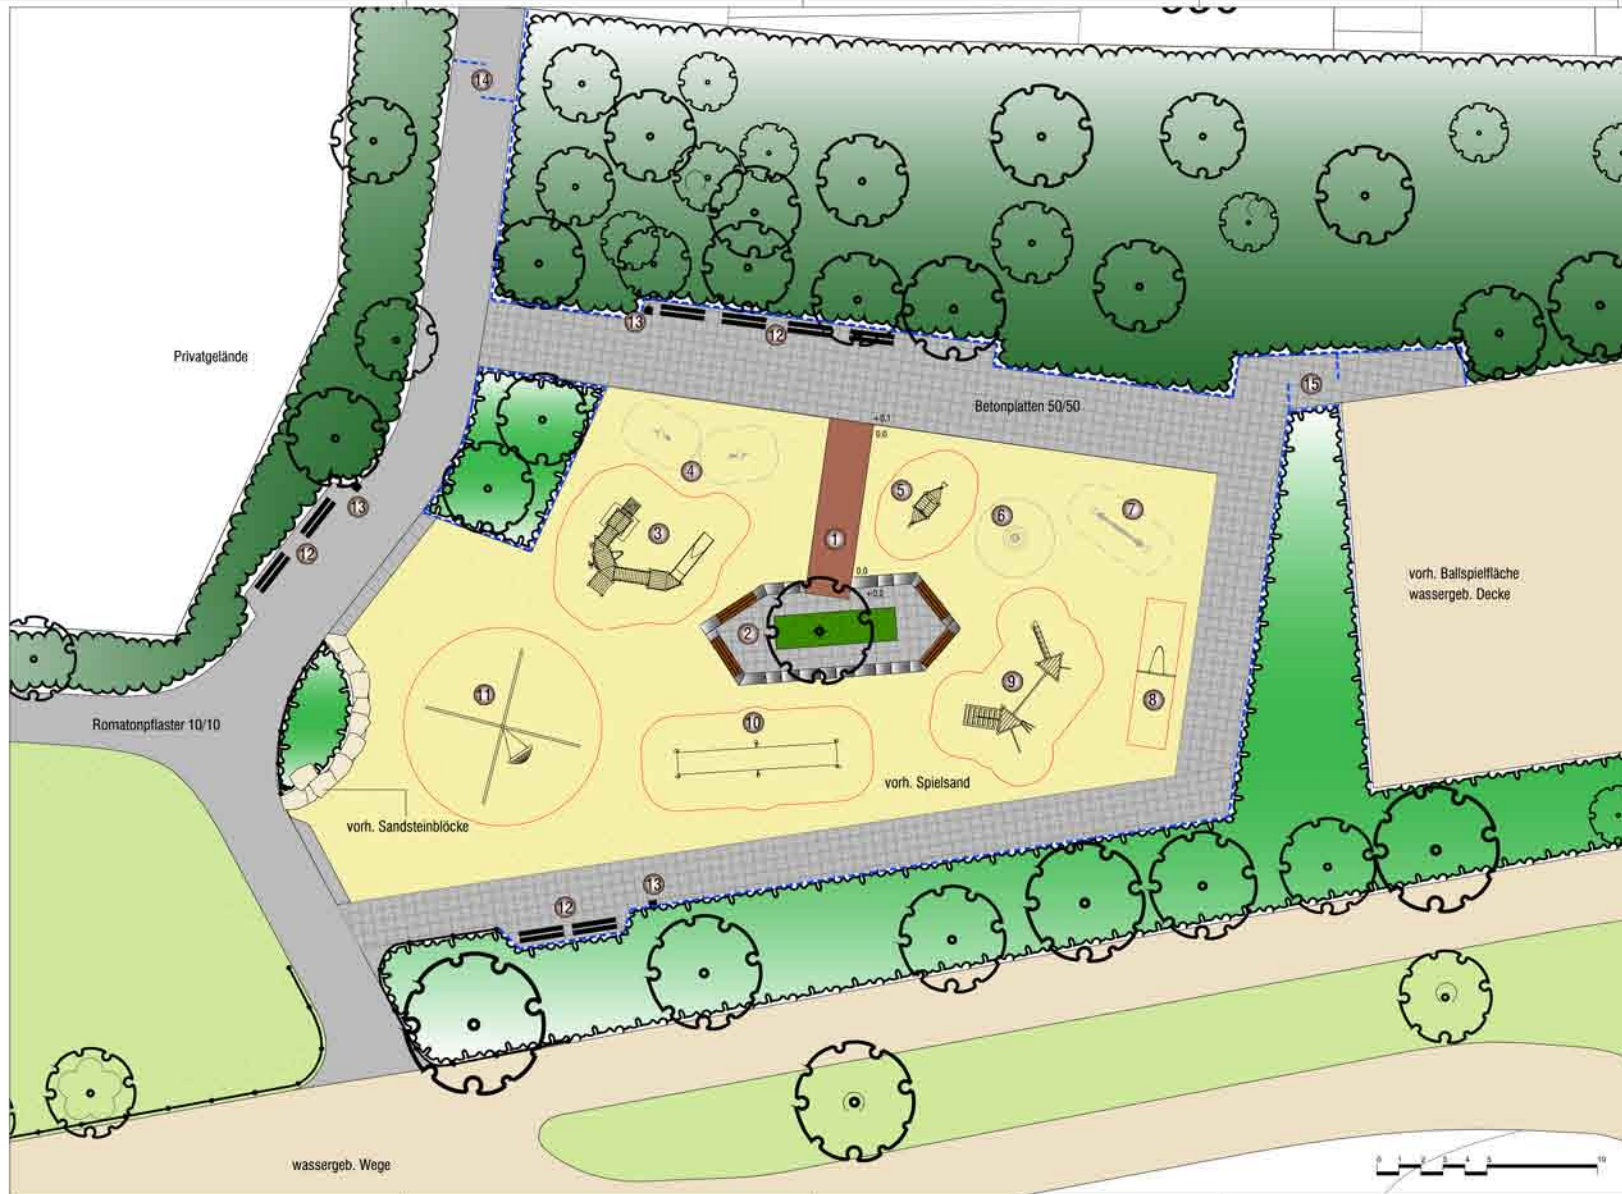

Legende

- 1 Steg neu, aus Kunststoff-Recycling-Bohlen, braun
- 2 neue Insel aus Bruchsteinen mit Sitzauflagen, Kopfweide mit Unterpflanzung
- 3 Kombisandwerk neu
Fz. K + K 0-10/00-001
- 4 vorh. Federgeräte umsetzen
- 5 Barke neu
Fz. K + K 0-10/00-001
- 6 vorh. Schwingboje umsetzen
- 7 vorh. Wippen "Spassvogel" umsetzen
- 8 Mischschaukel H 1,6 m neu
Fz. K + K 0-10/00-001
- 9 Kletterkombi Schillersee neu
Fz. KHS 101-150/00-0
- 10 Gurtsteg neu
Fz. KHS 100/11/200-0
- 11 Korbchaukel Birnbo neu
Fz. KHS 101/11/200-0
- 12 vorh. Bank
- 13 Abfallbehälter mit Deckel neu
- 14 Wegesperre neu
- 15 Wegesperre aus Zaunelementen neu

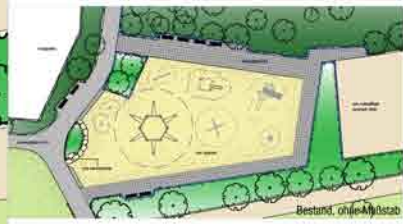

Projektknummer: 2117 Plan Nr.: K 44-3 Datum: 01.04.2010		SP Nr. 23308 Datum: 01.04.2010
Anfertiger: gis. Bruns	Bearbeiter: gis. Hoffmann	STADT MÜNSTER Amt für Grünflächen und Umweltschutz Spielplatz Trainkaserne Sanierung 2010 Entwurf
Abzeichnung: gis. Bruns	Gezeichnet: gis. Hoffmann	
Fachstellenleiter: gis. Krieger	Skizze / Hoffmann	
Gezeichnet: gis. Bruns	Maßstab: 1:100	