


Legende

Bestand

- 1 Kombieteranlage "Salzburg Quadropolis"
- 2 Spielgerät "kleiner Bauplatz" (Rückbau)
- 3 Rellenkomakschaukel
- 4 Drehscheibe
- 5 Bank
- 6 Avaleiner

Neu 2010

- 7 Sandspielgerät "TIT"

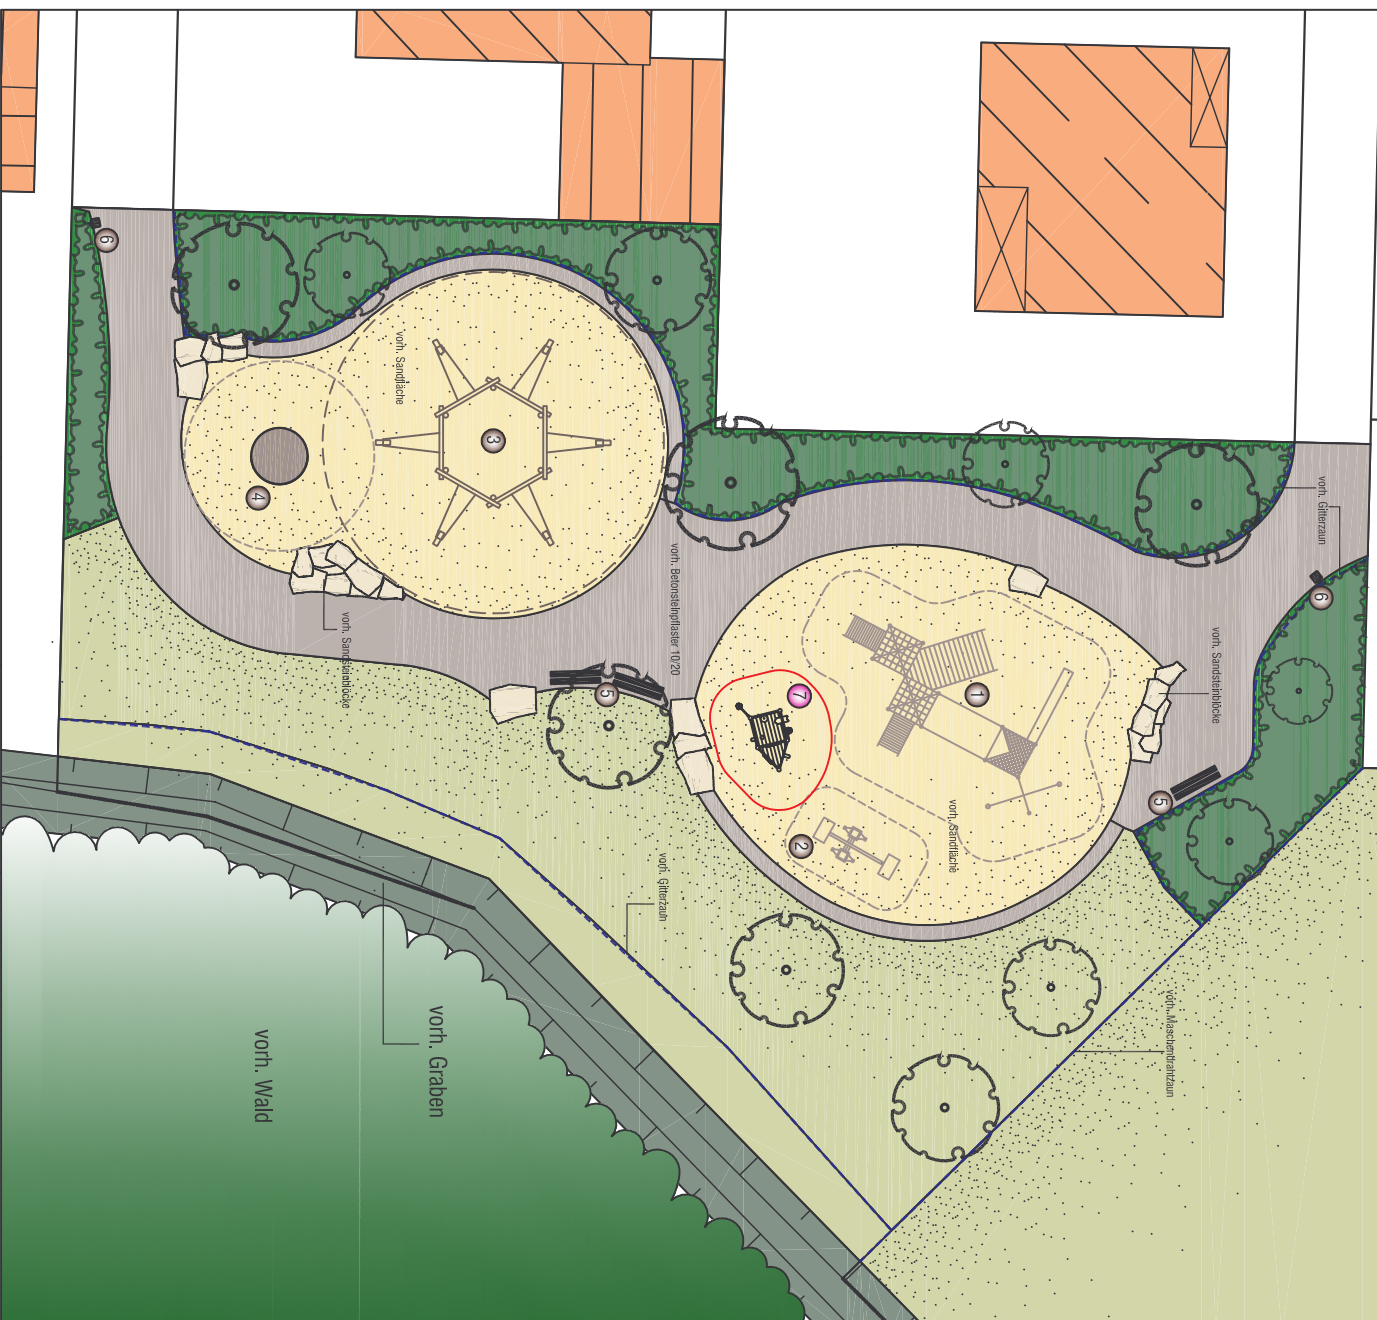

Projektnummer: 2132 Plan Nr.: K 242/4 Datum: 19.04.2010		SP Nr. 28703 Datum: 19.04.2010	
Anmerkungen: ges. Bruns Anmerkungen: ges. Stöckl Fachbereich: ges. Kordewitz	Bearbeiter: ges. Tönkes Anmerkungen: ges. W. Ebert/Tönkes Maßstab: 1:200	Stadtplanamt Amt für Grünflächen und Umweltschutz Spielplatz Jufferkamp (Am Wigbold) Sanierungsplan 2010	