




Übersichtsplan Bestand

Legende

- Bestand**
- 1 Spielhaus
Fl. Komp. 1
 - 2 Federgerät "Racer"
Fl. Komp. 1
 - 3 Spielkombi mit Rutsche und Schaukel (Rückbau)
 - 4 Stehturmsoll
 - 5 Federgerät "Vogelschar"
Fl. Komp. 1/1 1/2/3
 - 6 Bank
 - 7 Abfallbehälter

- Neu 2010**
- 8 Kletter-Rutschturm mit Doppelschaukel
Fl. RNS Nr. 101120005 (unvollständig)

Anmerkung (§ 3 VOB/B)
Die vom Auftraggeber für die Ausführung des Objekts bestimmten Leistungen sind in der Leistungsbeschreibung und in den Zeichnungen festgelegt. Die Ausführung ist nach den Regeln der Technik und den Anforderungen der Leistungsbeschreibung und den Zeichnungen zu bewerkstelligen. Die Ausführung ist nach den Regeln der Technik und den Anforderungen der Leistungsbeschreibung und den Zeichnungen zu bewerkstelligen.

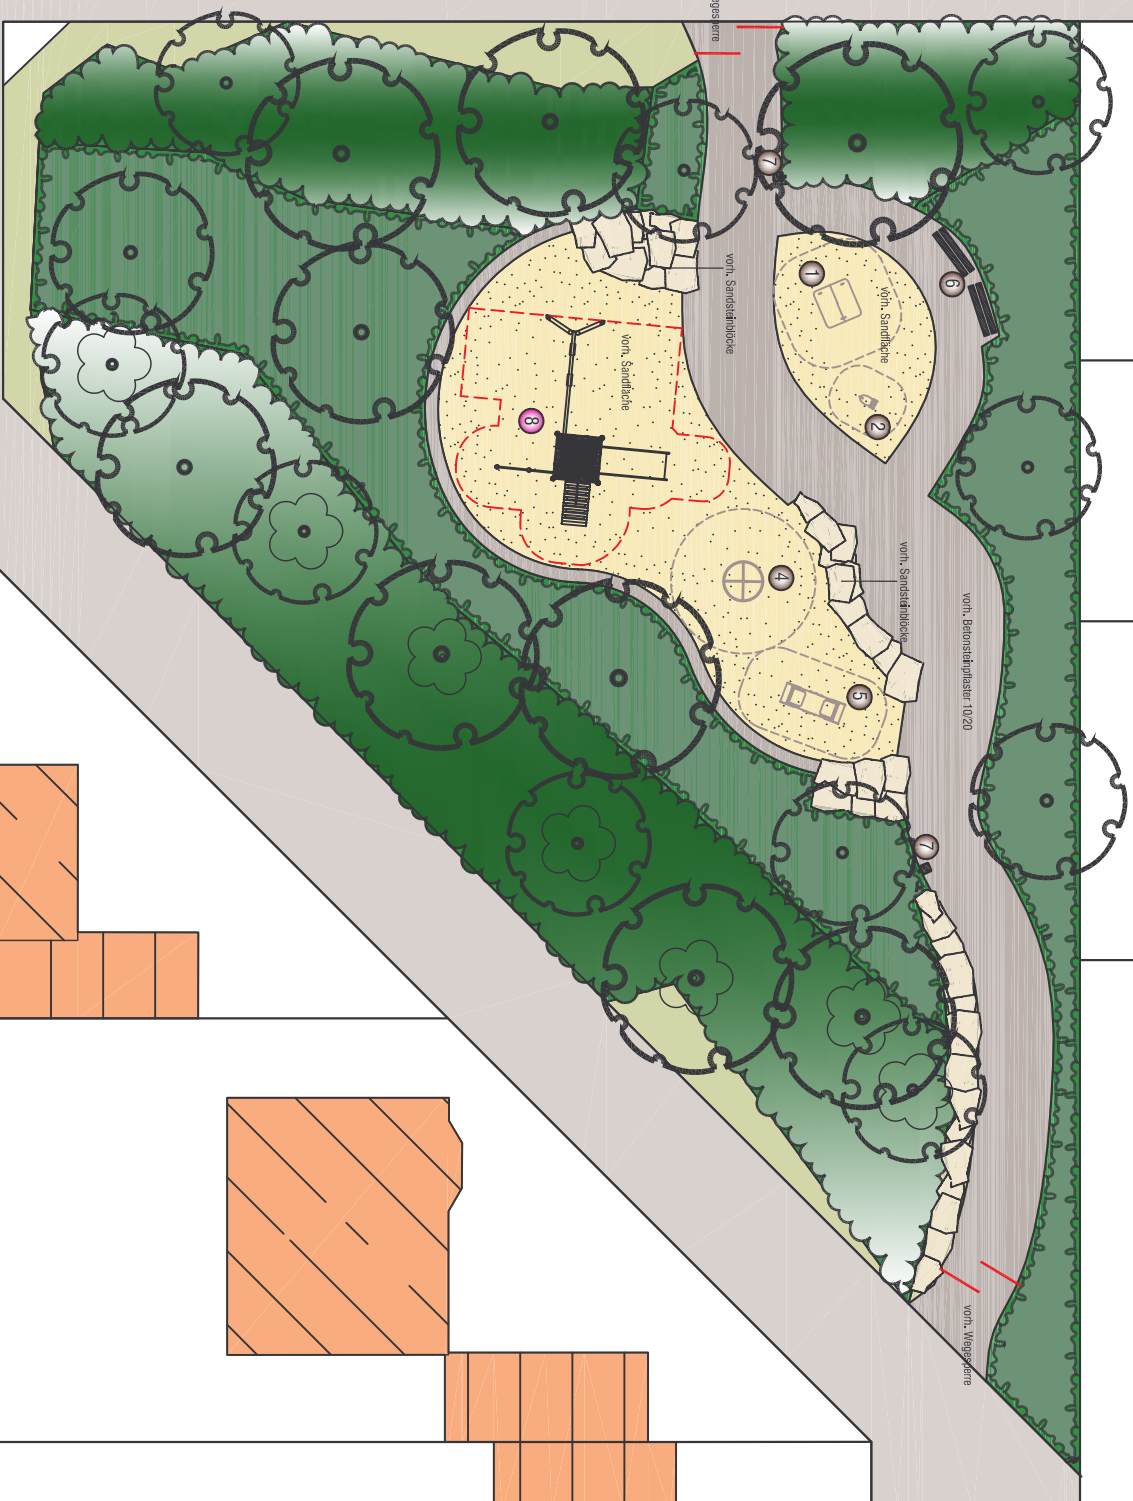

Diekbree

STADT MÜNSTER	
Projektnummer: 2128	SP Nr. 27706
Plan Nr.: K 224/2	Datum: 22.04.2010
alte Nr.: G 176/3	
Anmaßplan:	
gez. Bruns	Bereich:
gez. Tönnies	gez. Tönnies
Anmaßungsplan:	
gez. W. Elert / Frenken	Gezeichnet:
Frischwalder:	
gez. W. Elert / Frenken	W. Elert / Frenken
Maßstab: 1:100	
Gefährdet:	
Maßstab: 1:100	
Spielplatz Diekbree	
Sanierungsplan 2010	



Amt für Grünflächen und Umweltschutz