Andreas Heupel Architekten

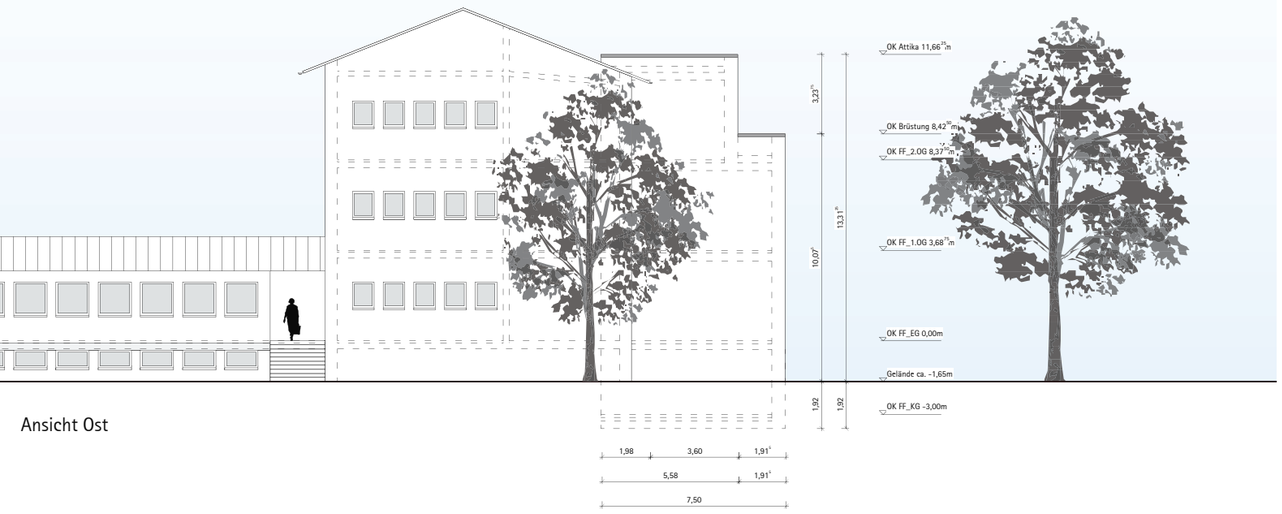

Ansicht Ost

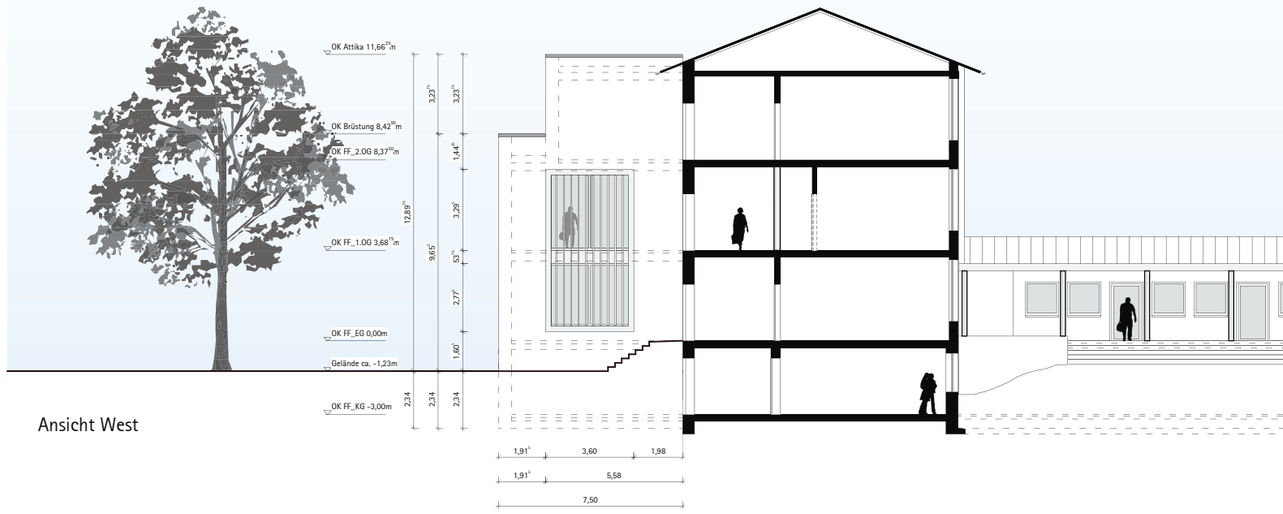

Ansicht West

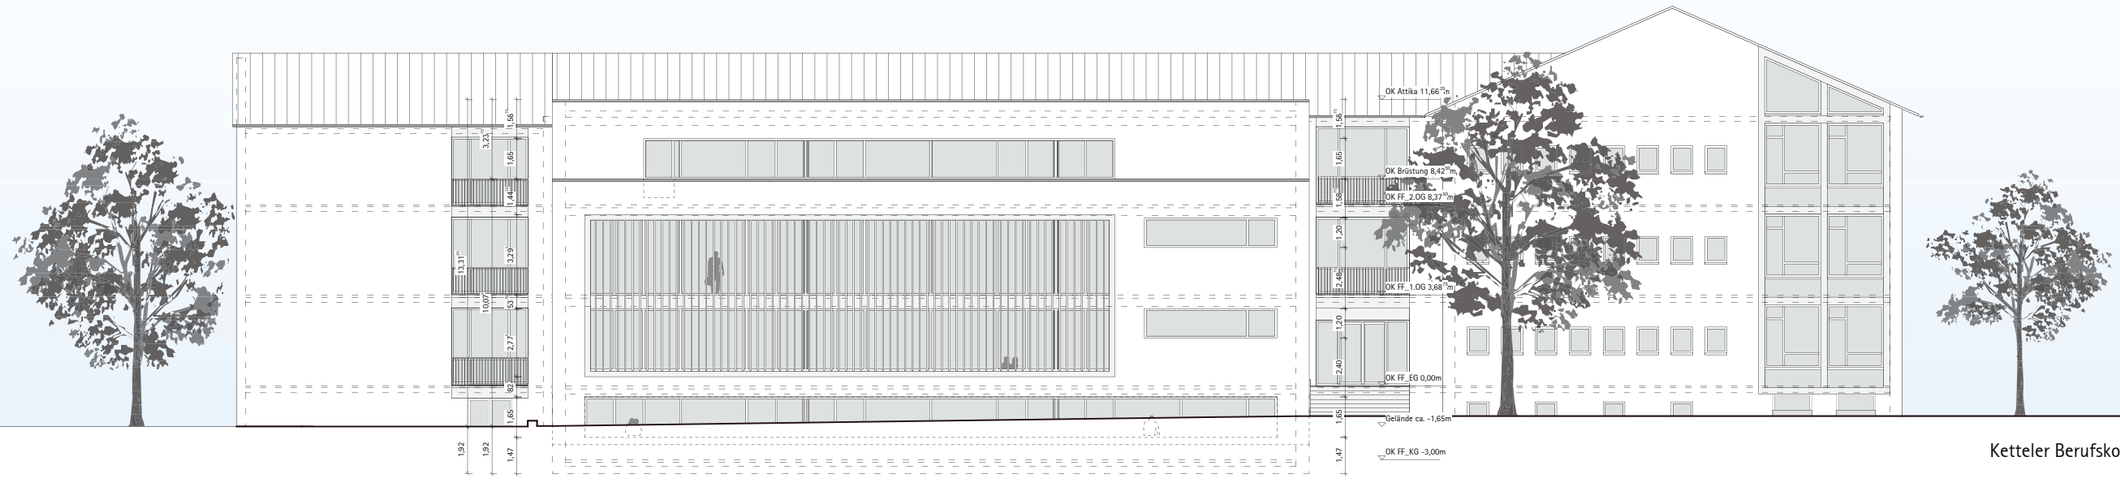

Ansicht Nord

Ketteler Berufskolleg Münster

Entwurf

Erweiterung Nord

Ansichten

M 1:250

Stand 11.05.2010