


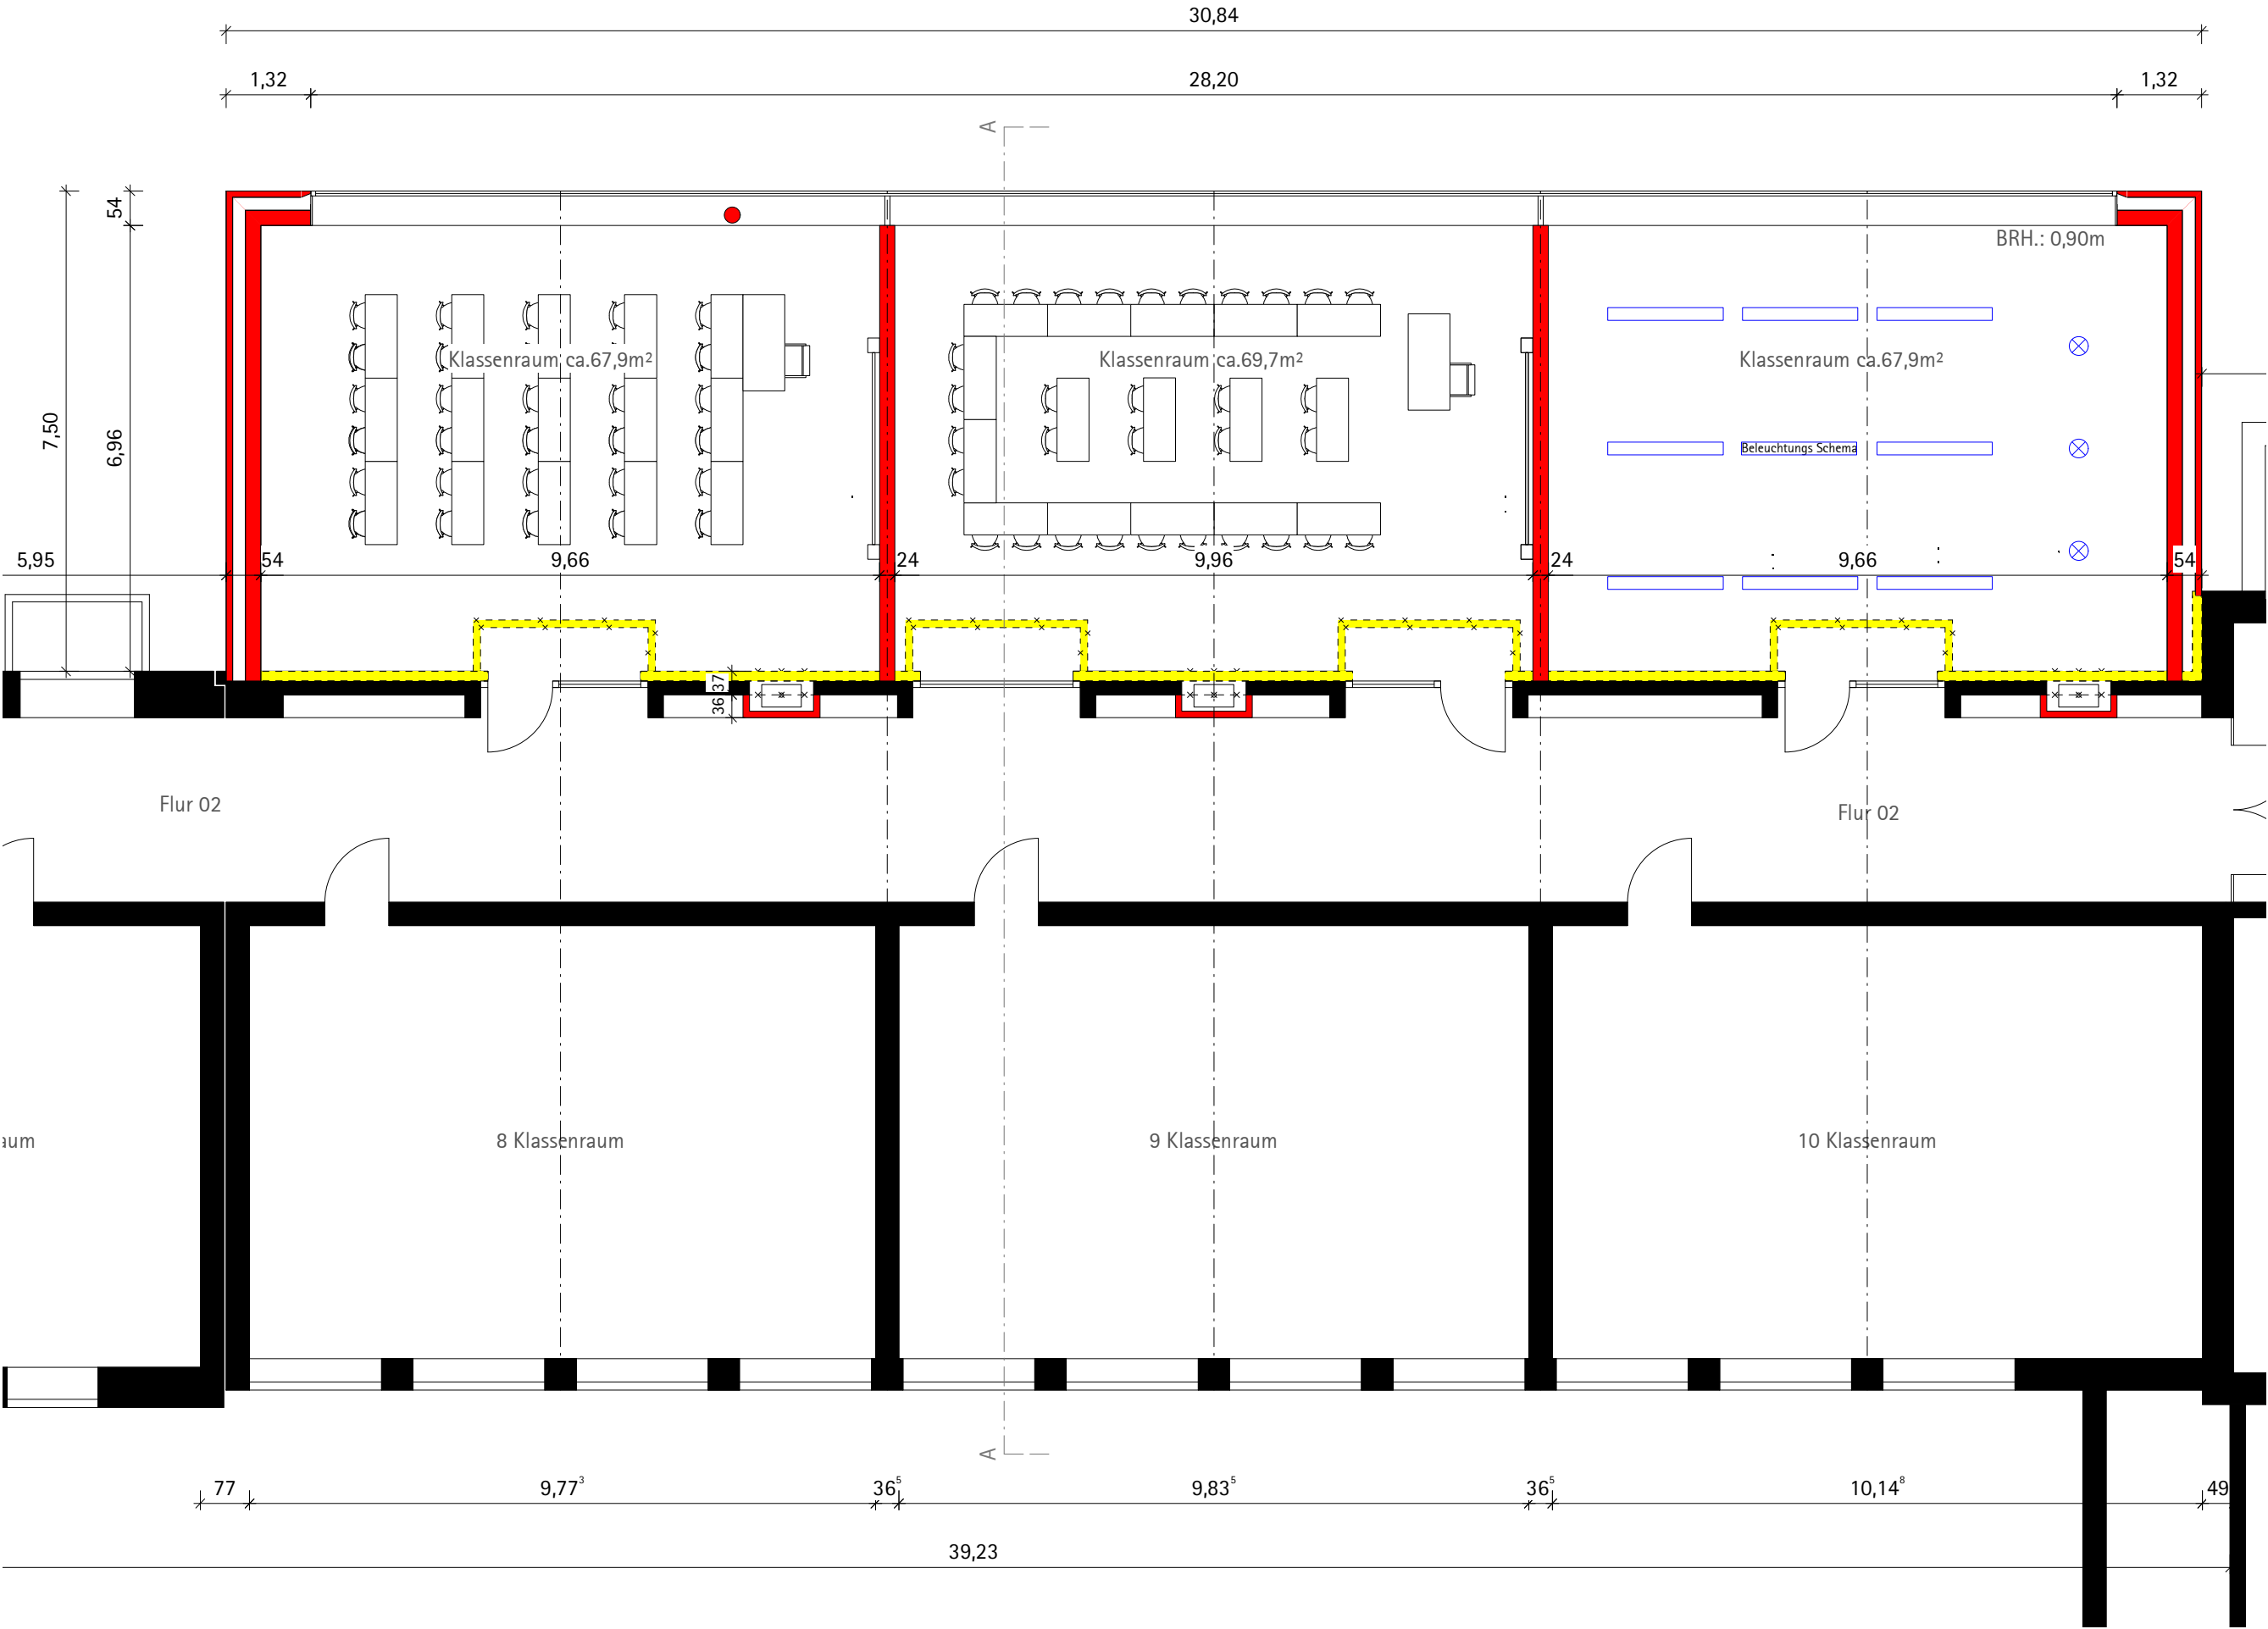

Ketteler Berufskolleg Münster

Entwurf
Erweiterung Nord
Grundriss KG
M 1:100

Stand 11.05.2010