


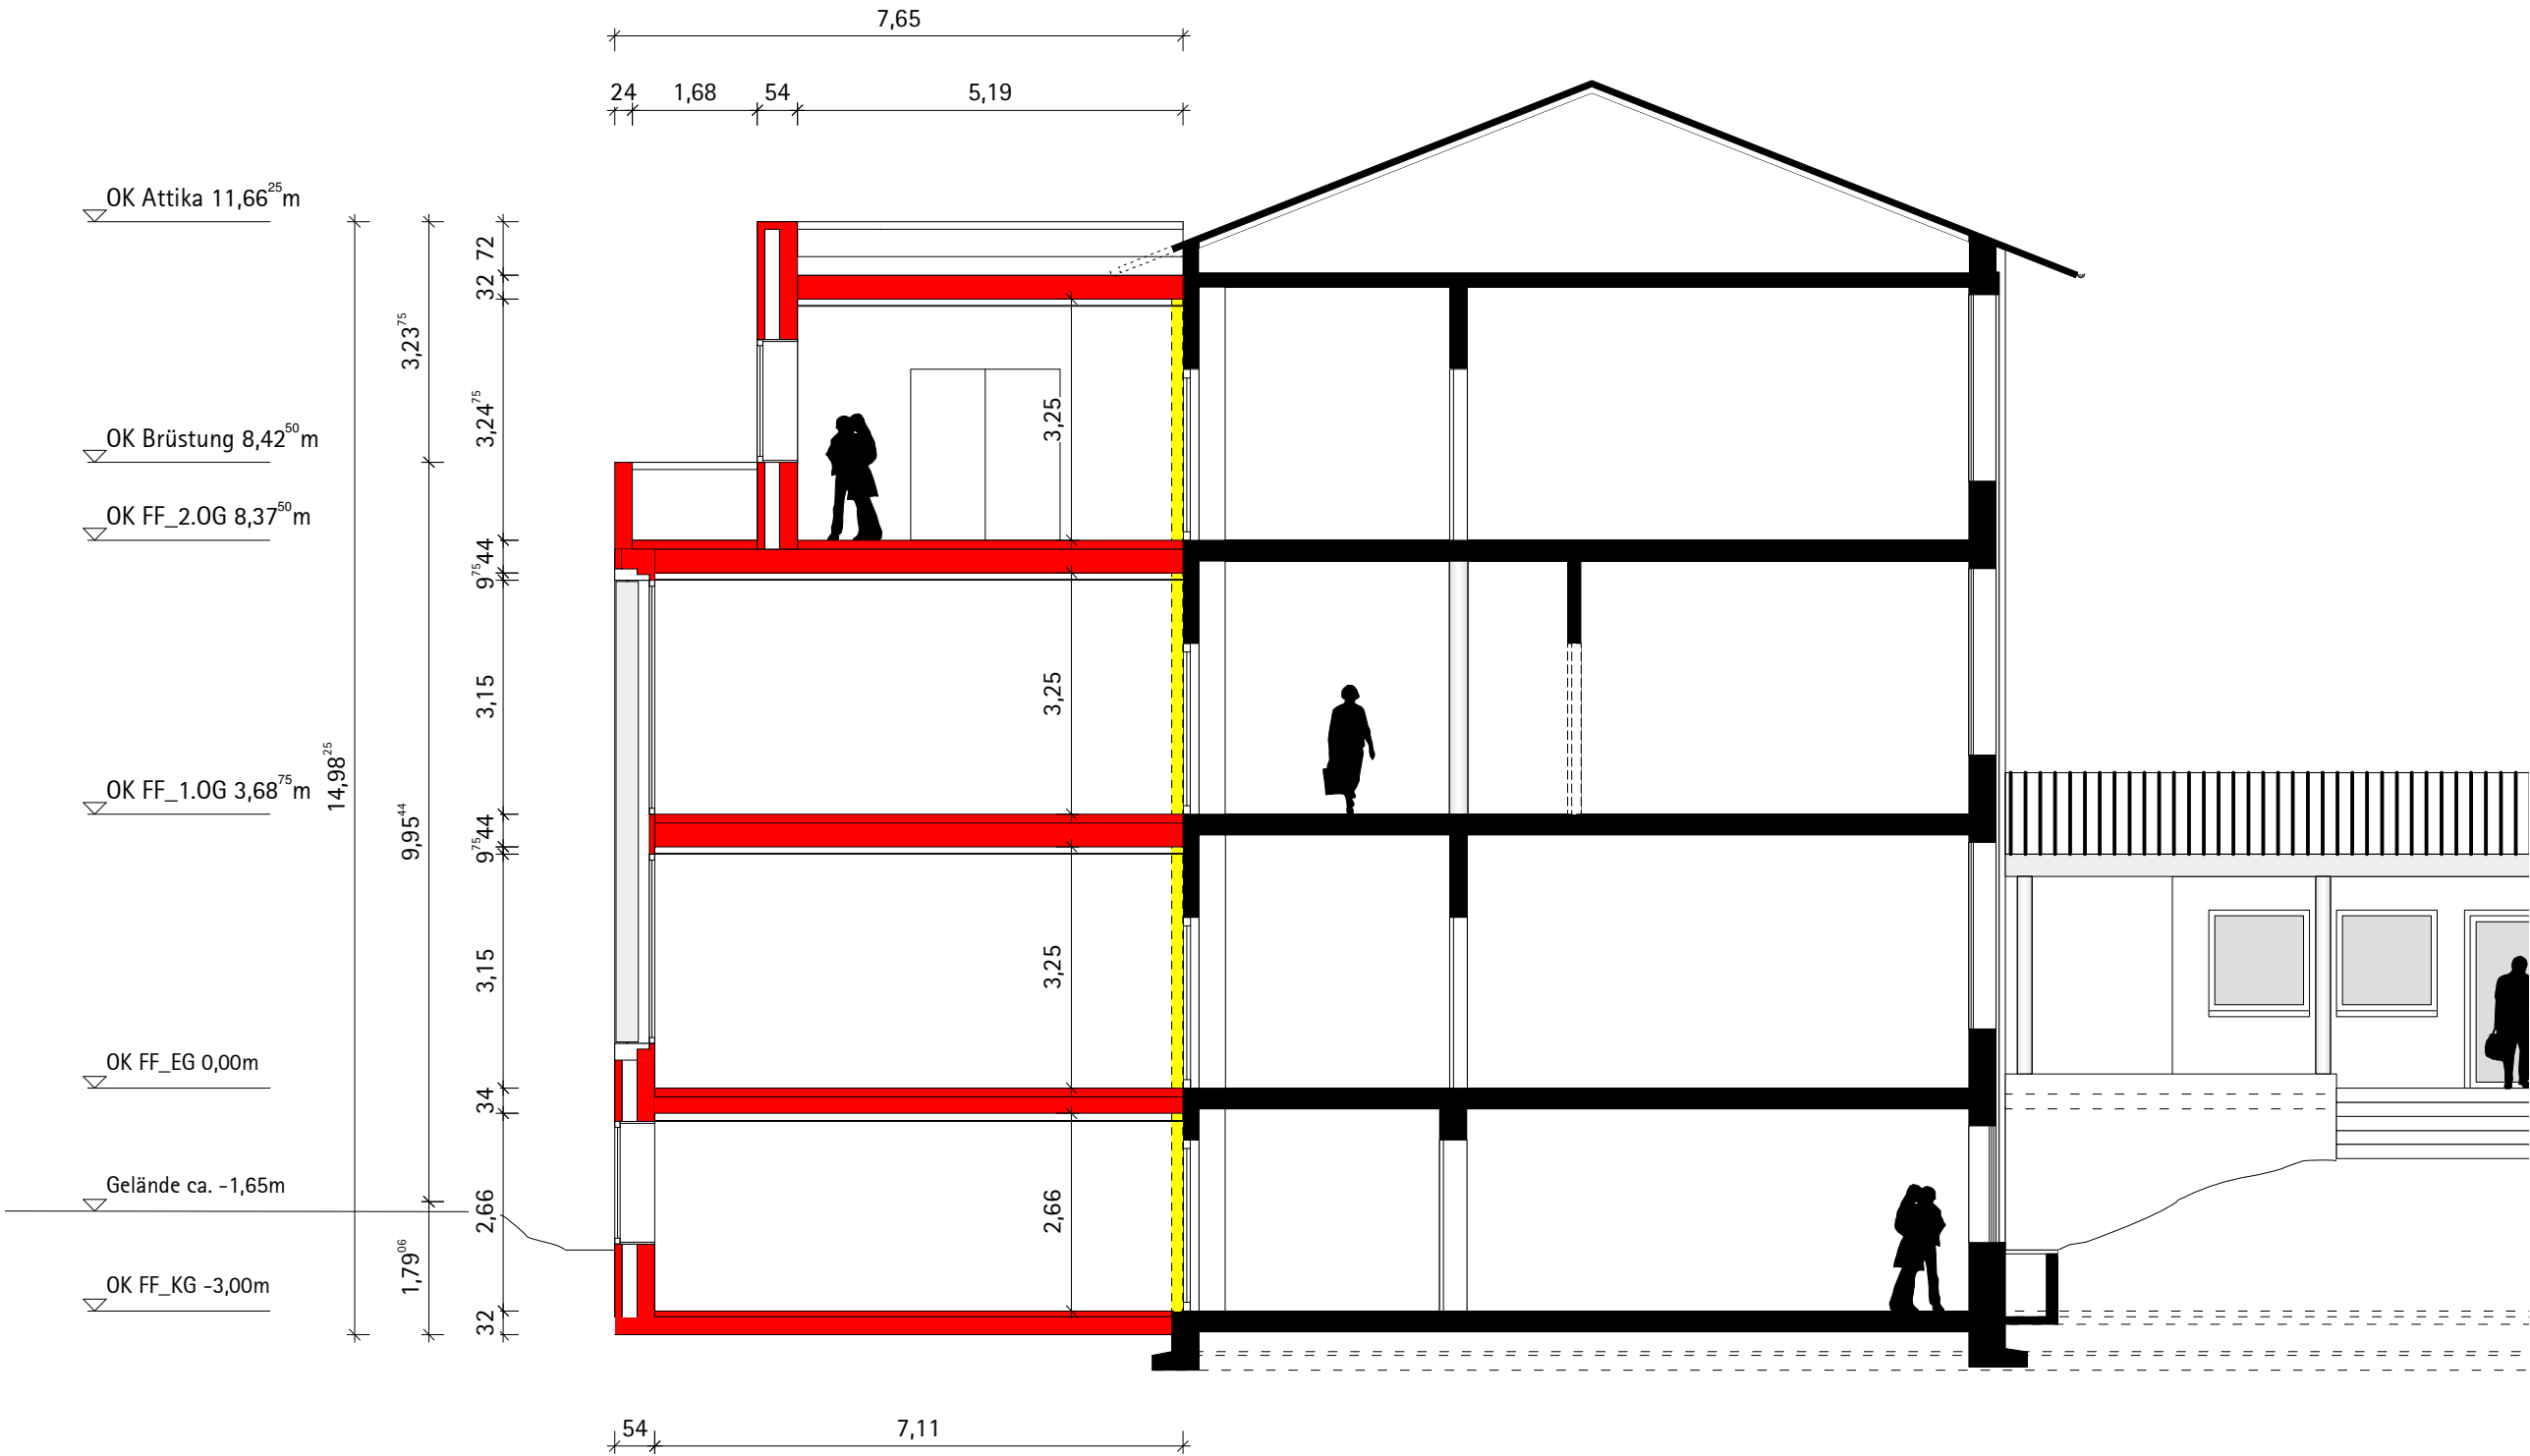

Ketteler Berufskolleg Münster

Entwurf
Erweiterung Nord
Schnitt A-A
M 1:100

Stand 11.05.2010