


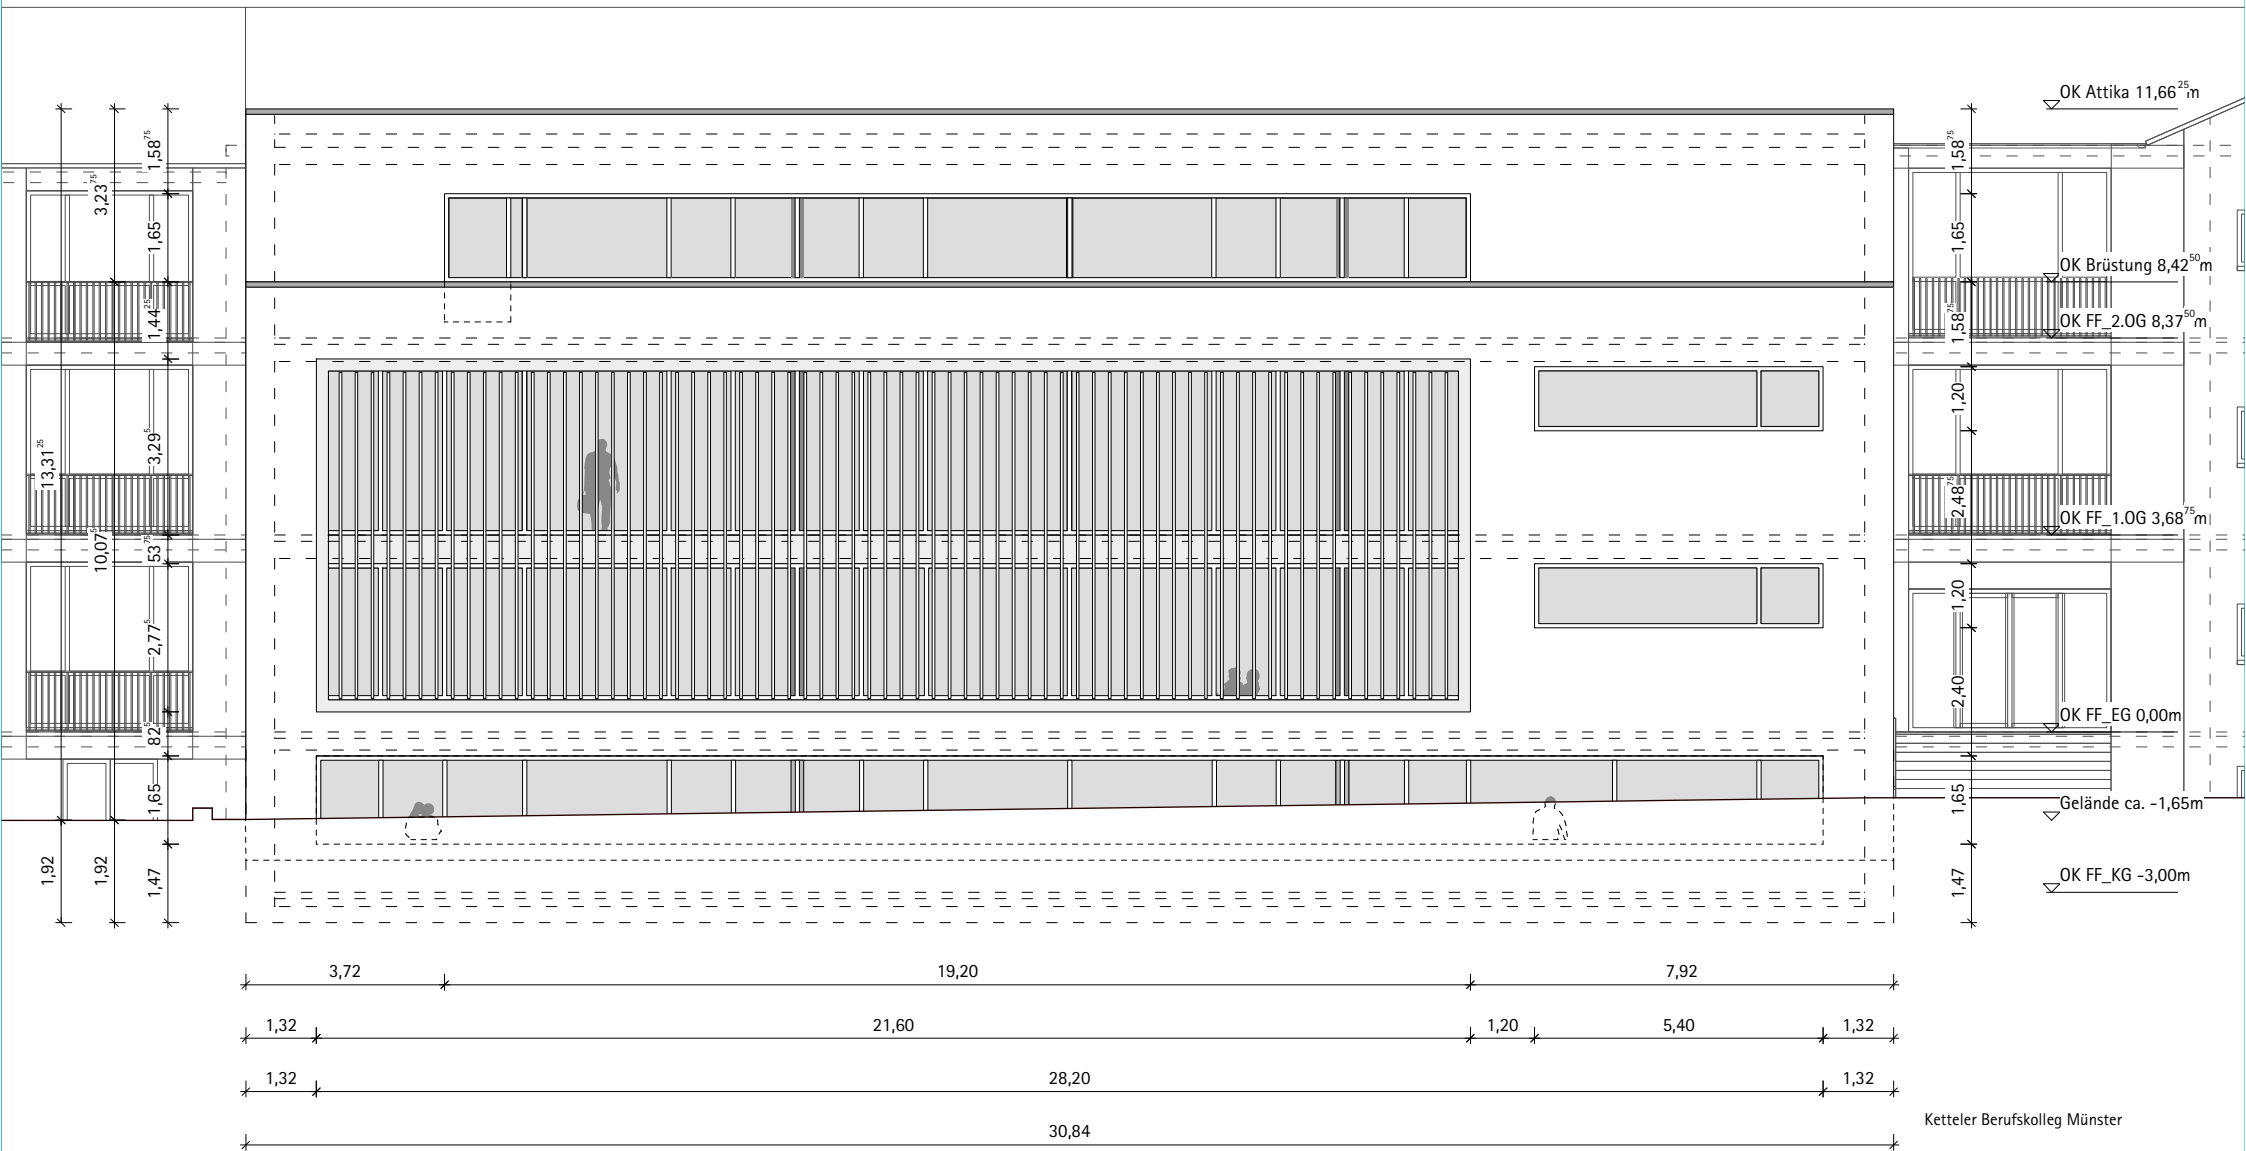

Entwurf
Erweiterung Nord
Ansicht Nord
M 1:100