



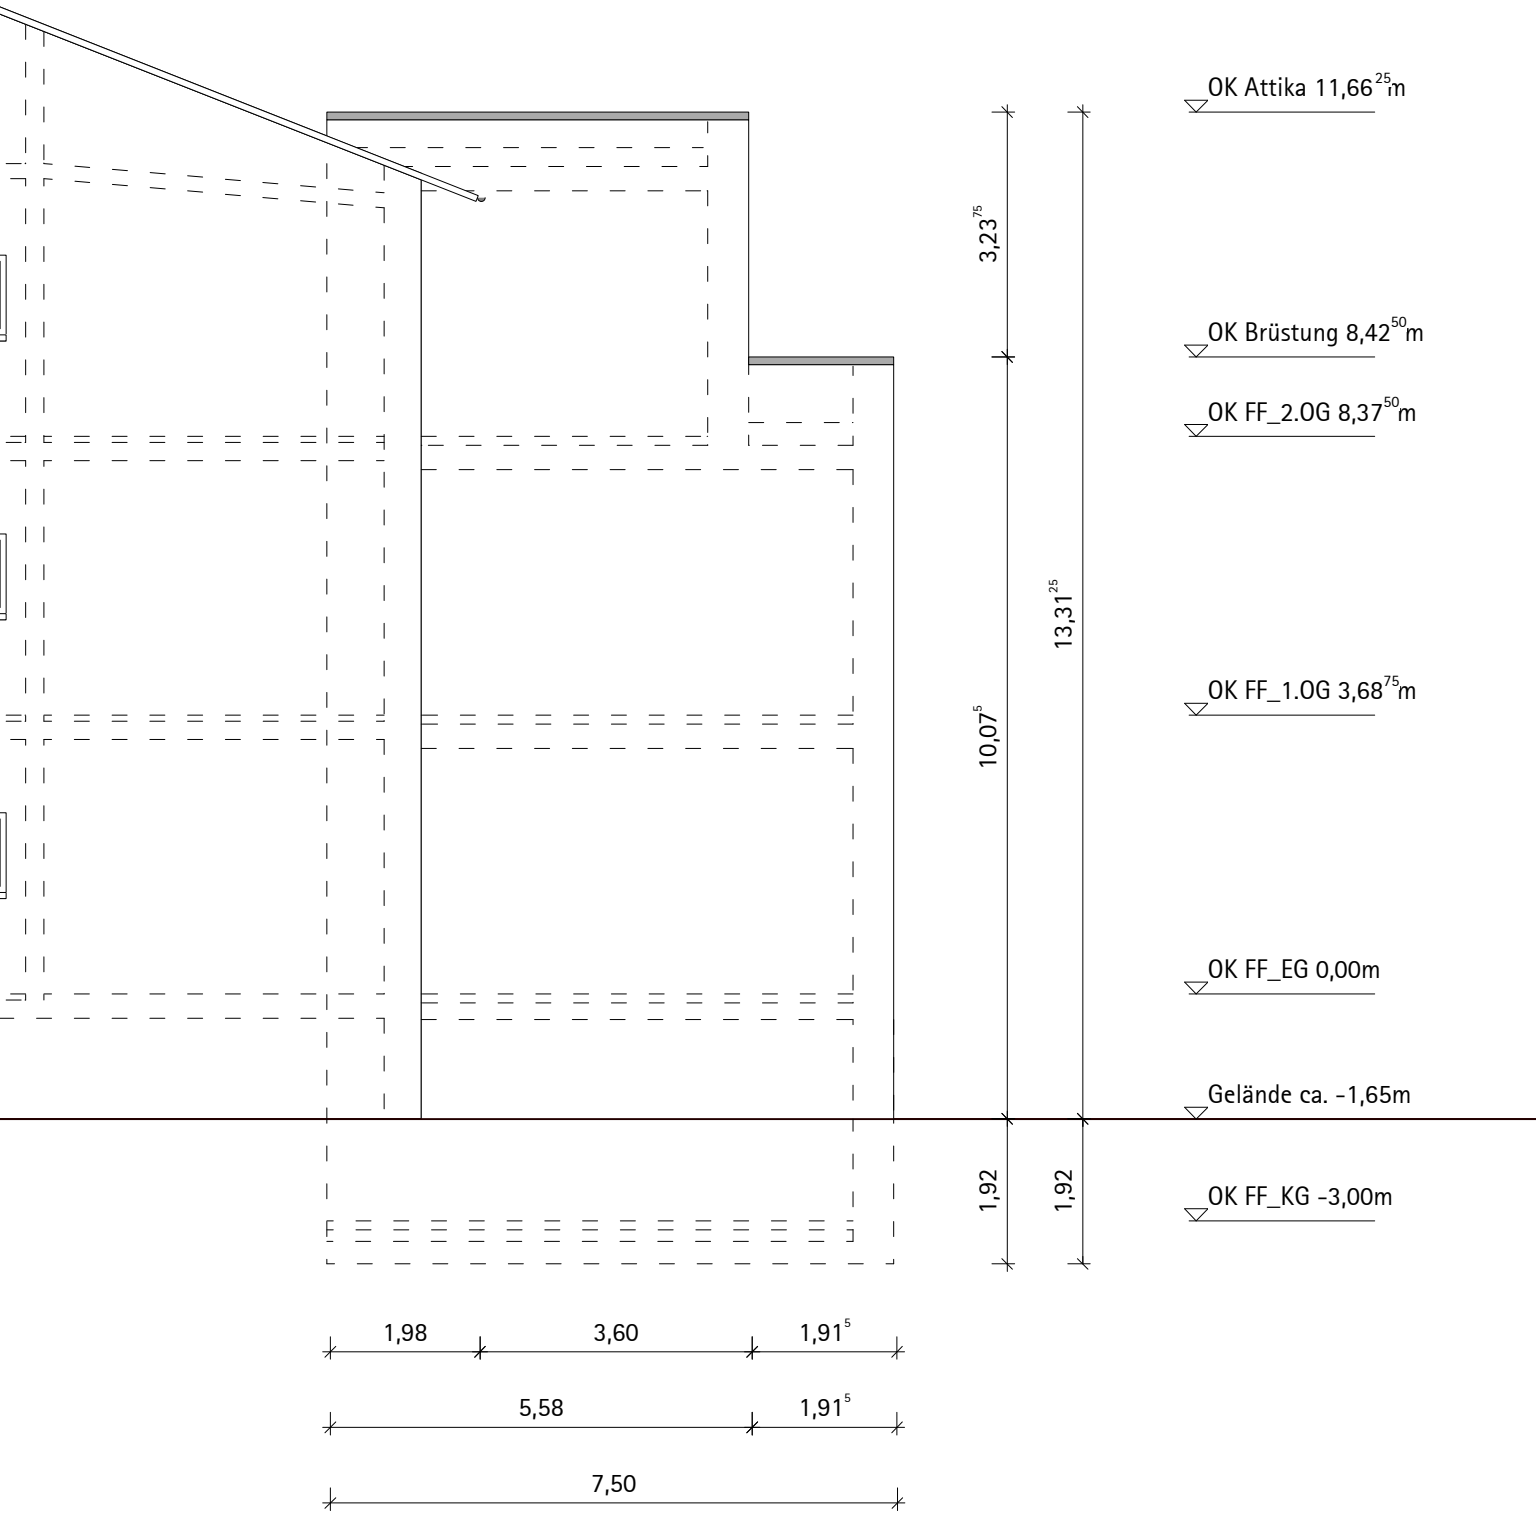

Ansicht Ost

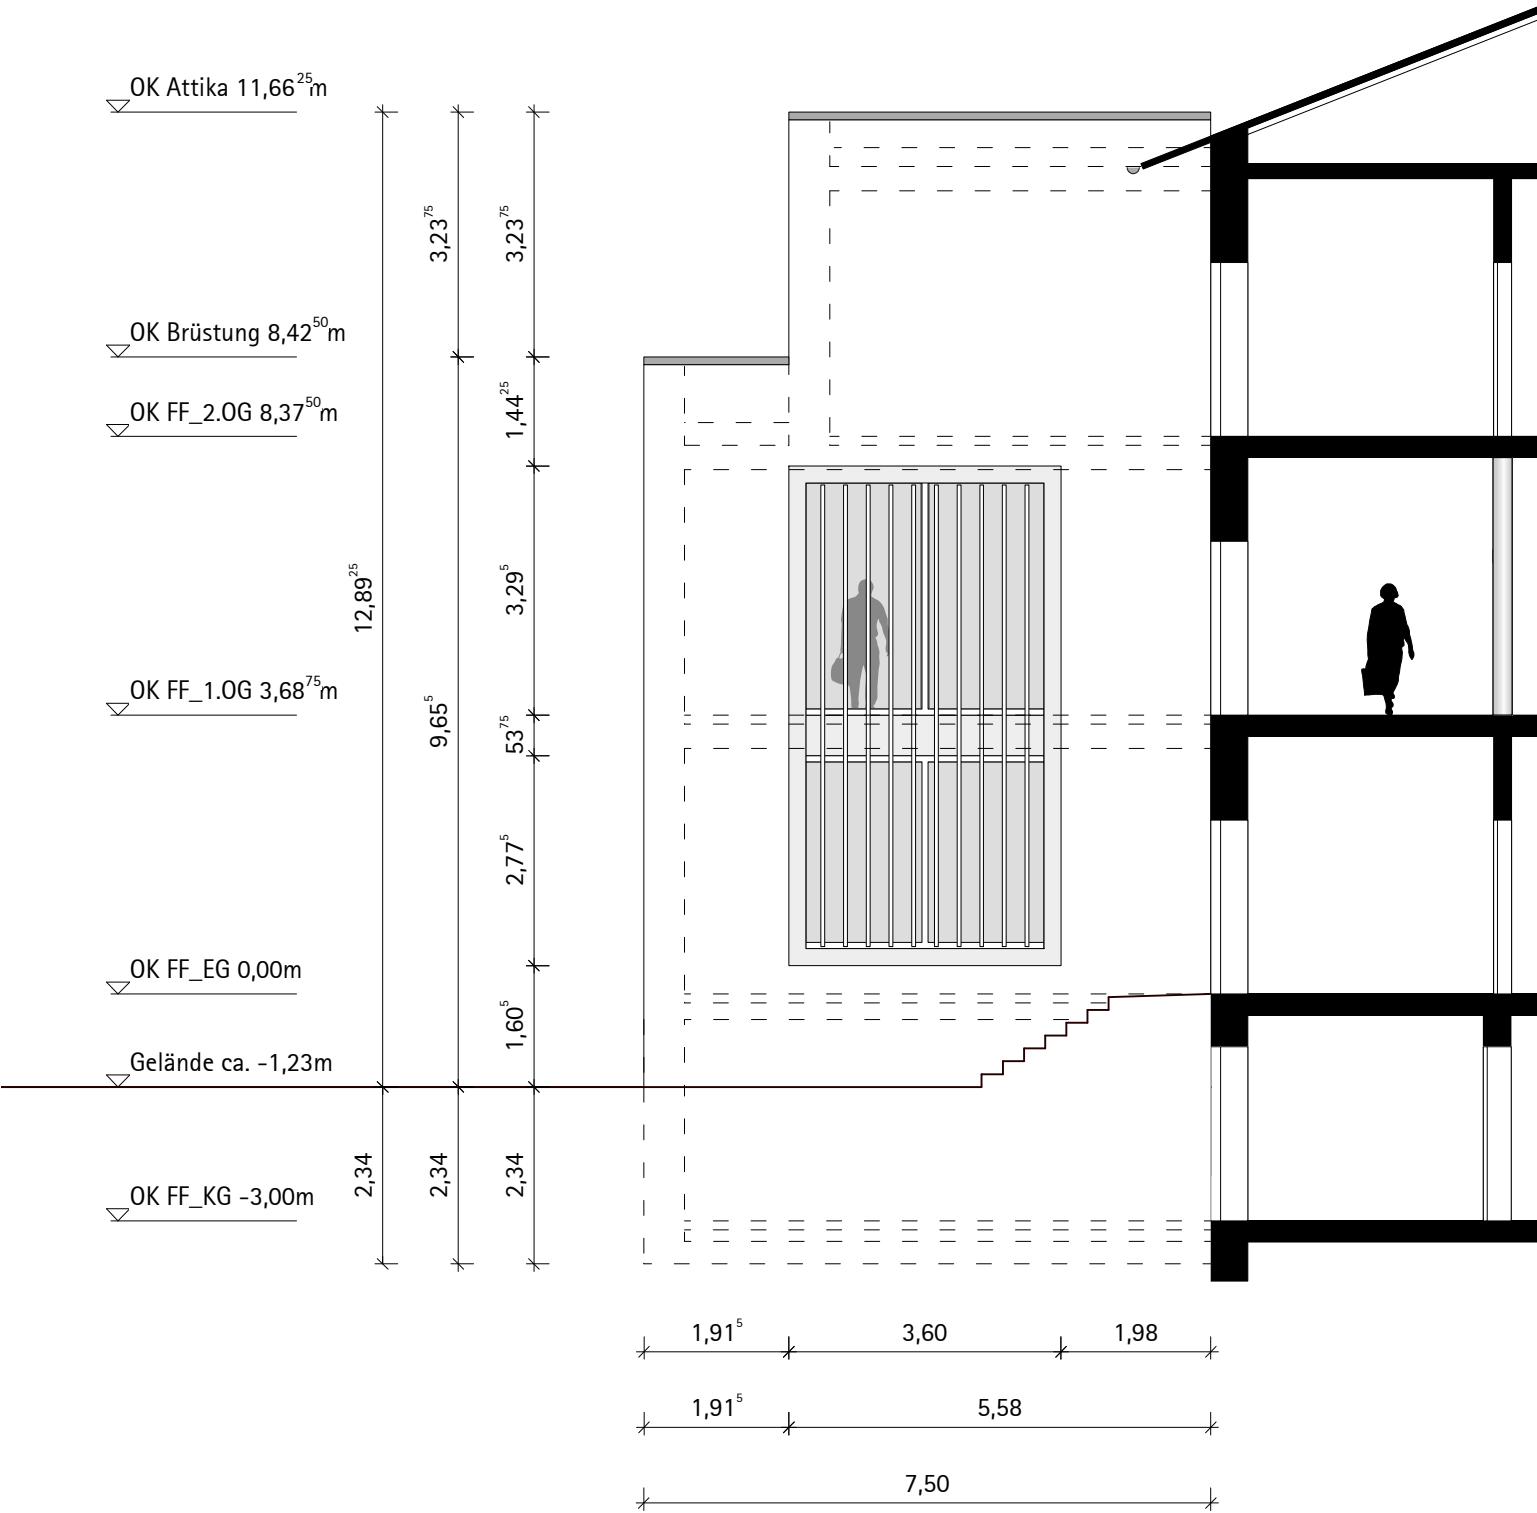

Ansicht West

Ketteler Berufskolleg Münster

Entwurf
Erweiterung Nord
Ansichten Ost, West
M 1:100