


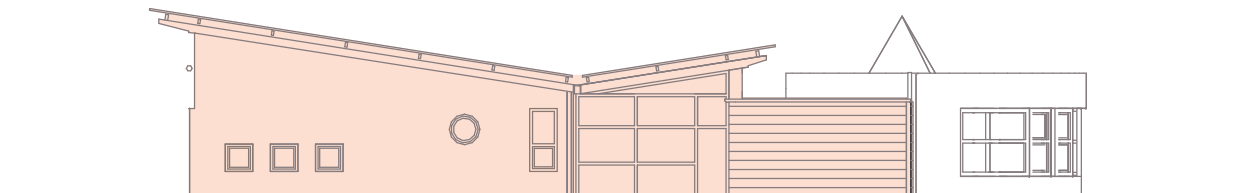

NORDEN



SÜDEN



OSTEN



WESTEN

E2		Ansichten		STADT  MÜNSTER	
Maßstab 1:200		Ausdruck vom 18.05.2010		Amt für Immobilienmanagement Hochbautechnisches Gebäudemanagement Architektur- und Projektsteuerung ERWEITERUNG KIGA BRÜNINGHEIDE JOSEF-BECKMANN-STR. 34a MÜNSTER-KINDERHAUS 0443 P-05086	
Datei		Plan			
/0443-KIGA-KINDERH./23-41-HOCHBAU/ERWEITERUNG					
Zeichner/in Fischer		Architektur und Projektsteuerung: Koops			
Zeichner/in		Bauen im Bestand			
Projektleitung		Fachstellenleiter / Abteilungsleiter			
Amtsleiter / Technischer Leiter					