


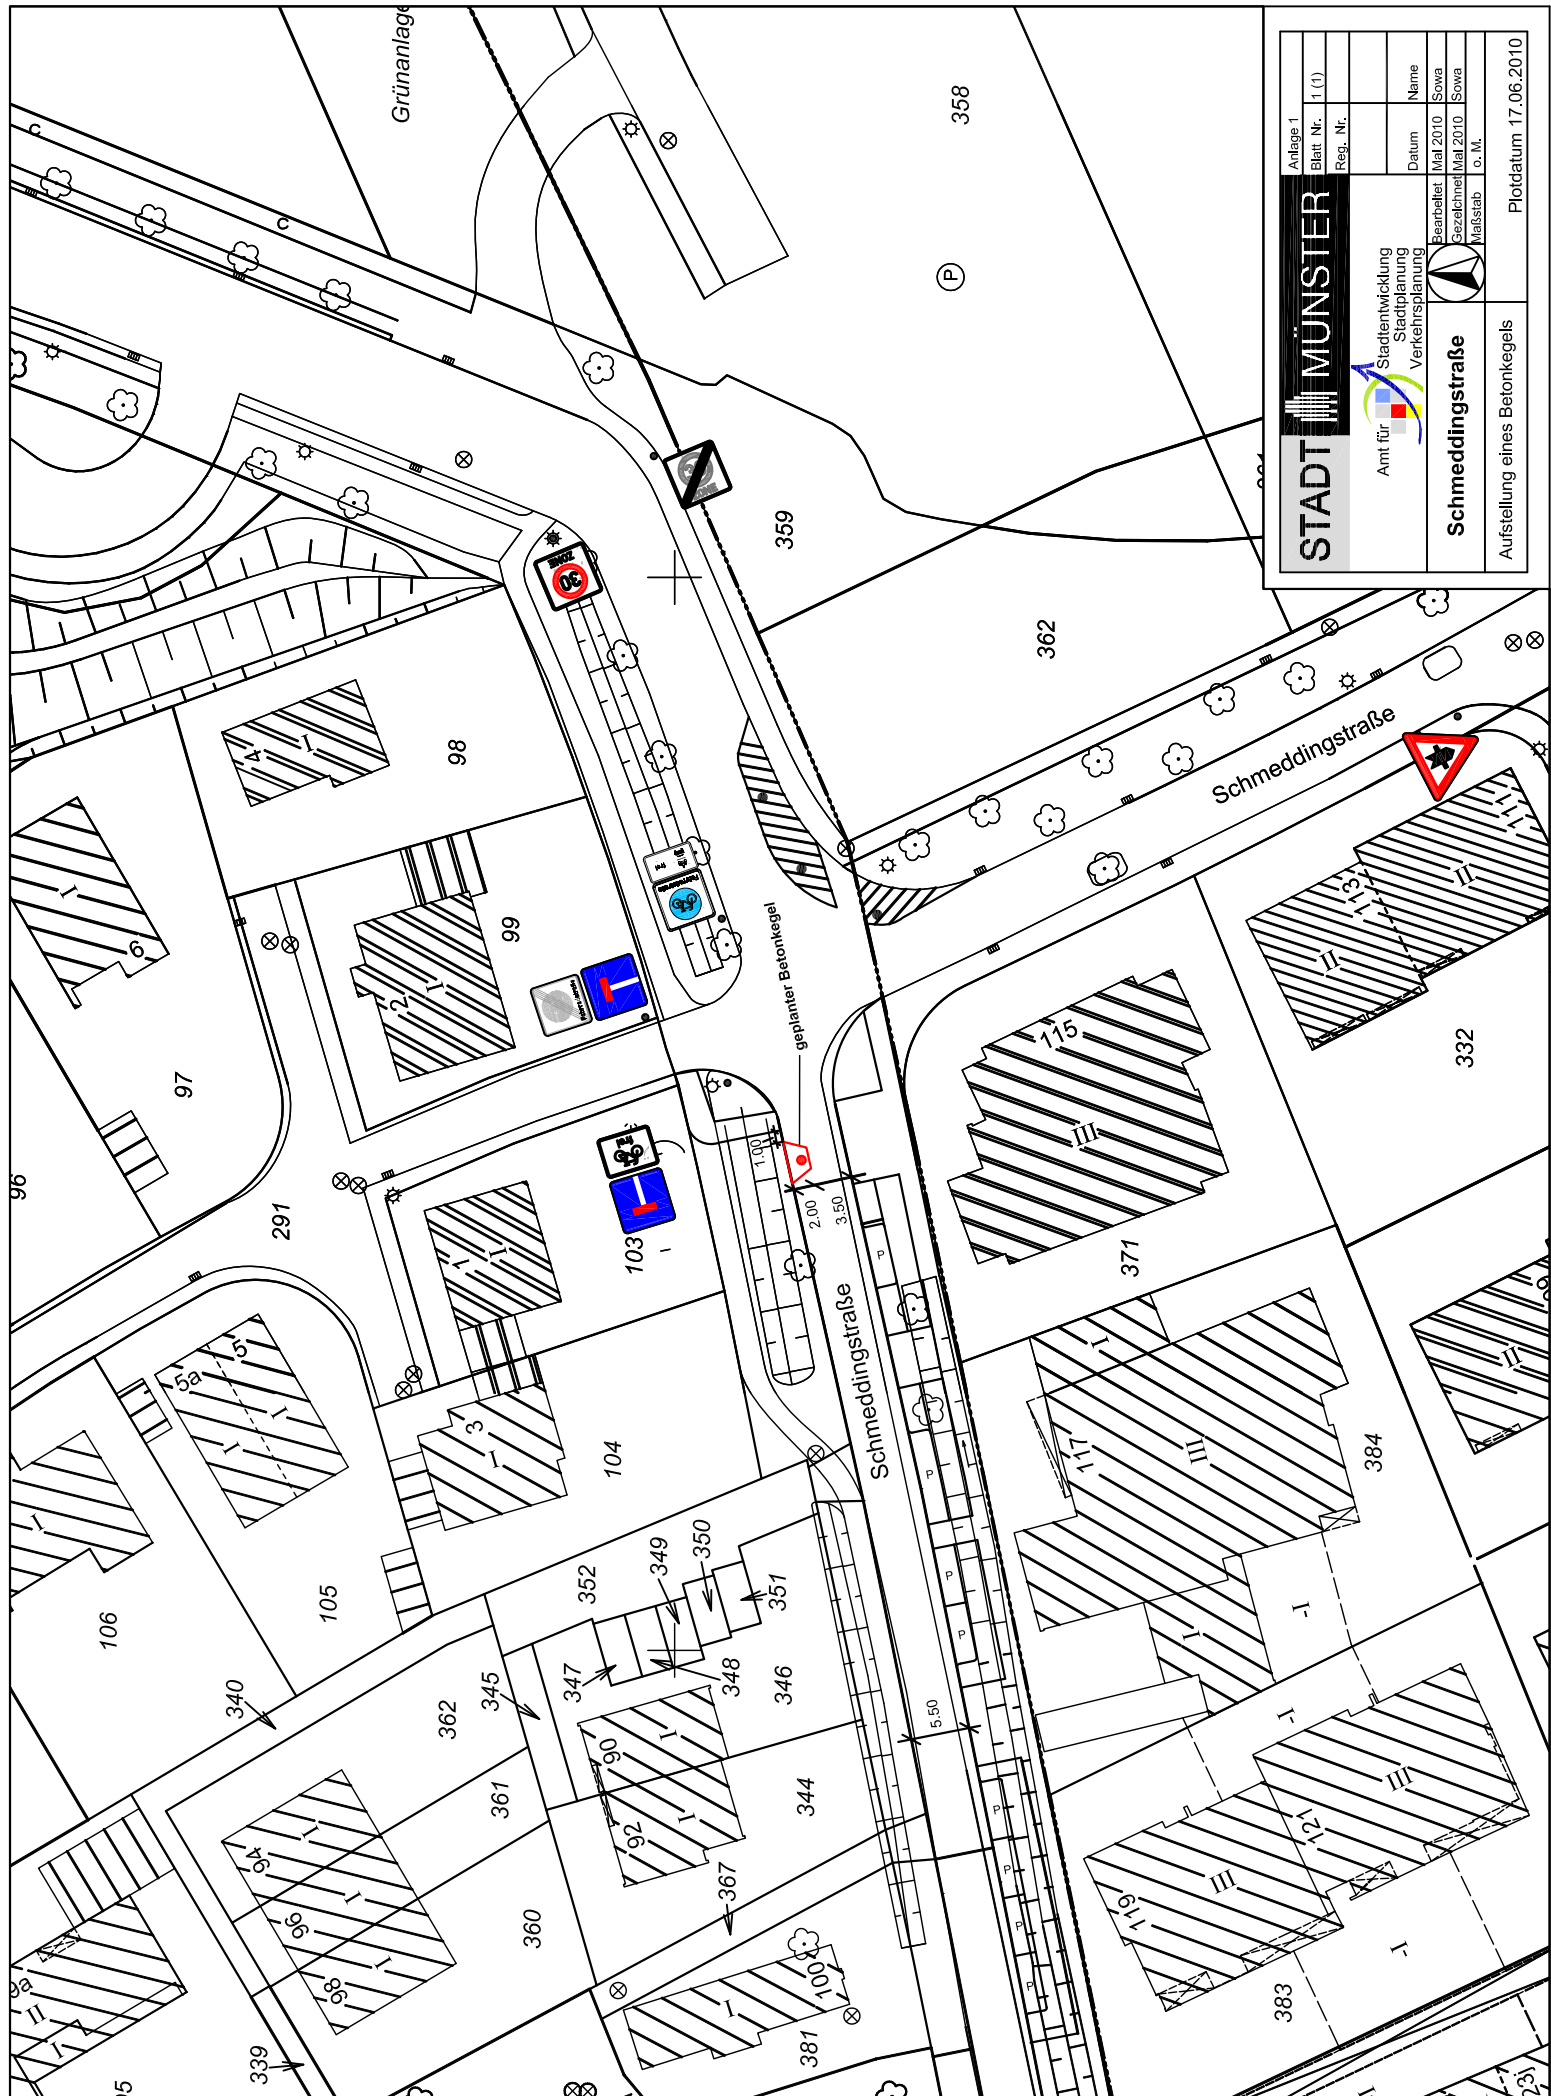

STADT MÜNSTER

Amt für Stadtentwicklung
Verkehrsplanung

Schmeddingstraße

Aufstellung eines Betonkegels

Anlage 1	
Blatt Nr.	1 (1)
Reg. Nr.	
Datum	
Name	
Bearbeitet	Mat 2010
Gezeichnet	Mat 2010
Maßstab	o. M.

Plotdatum 17.06.2010