


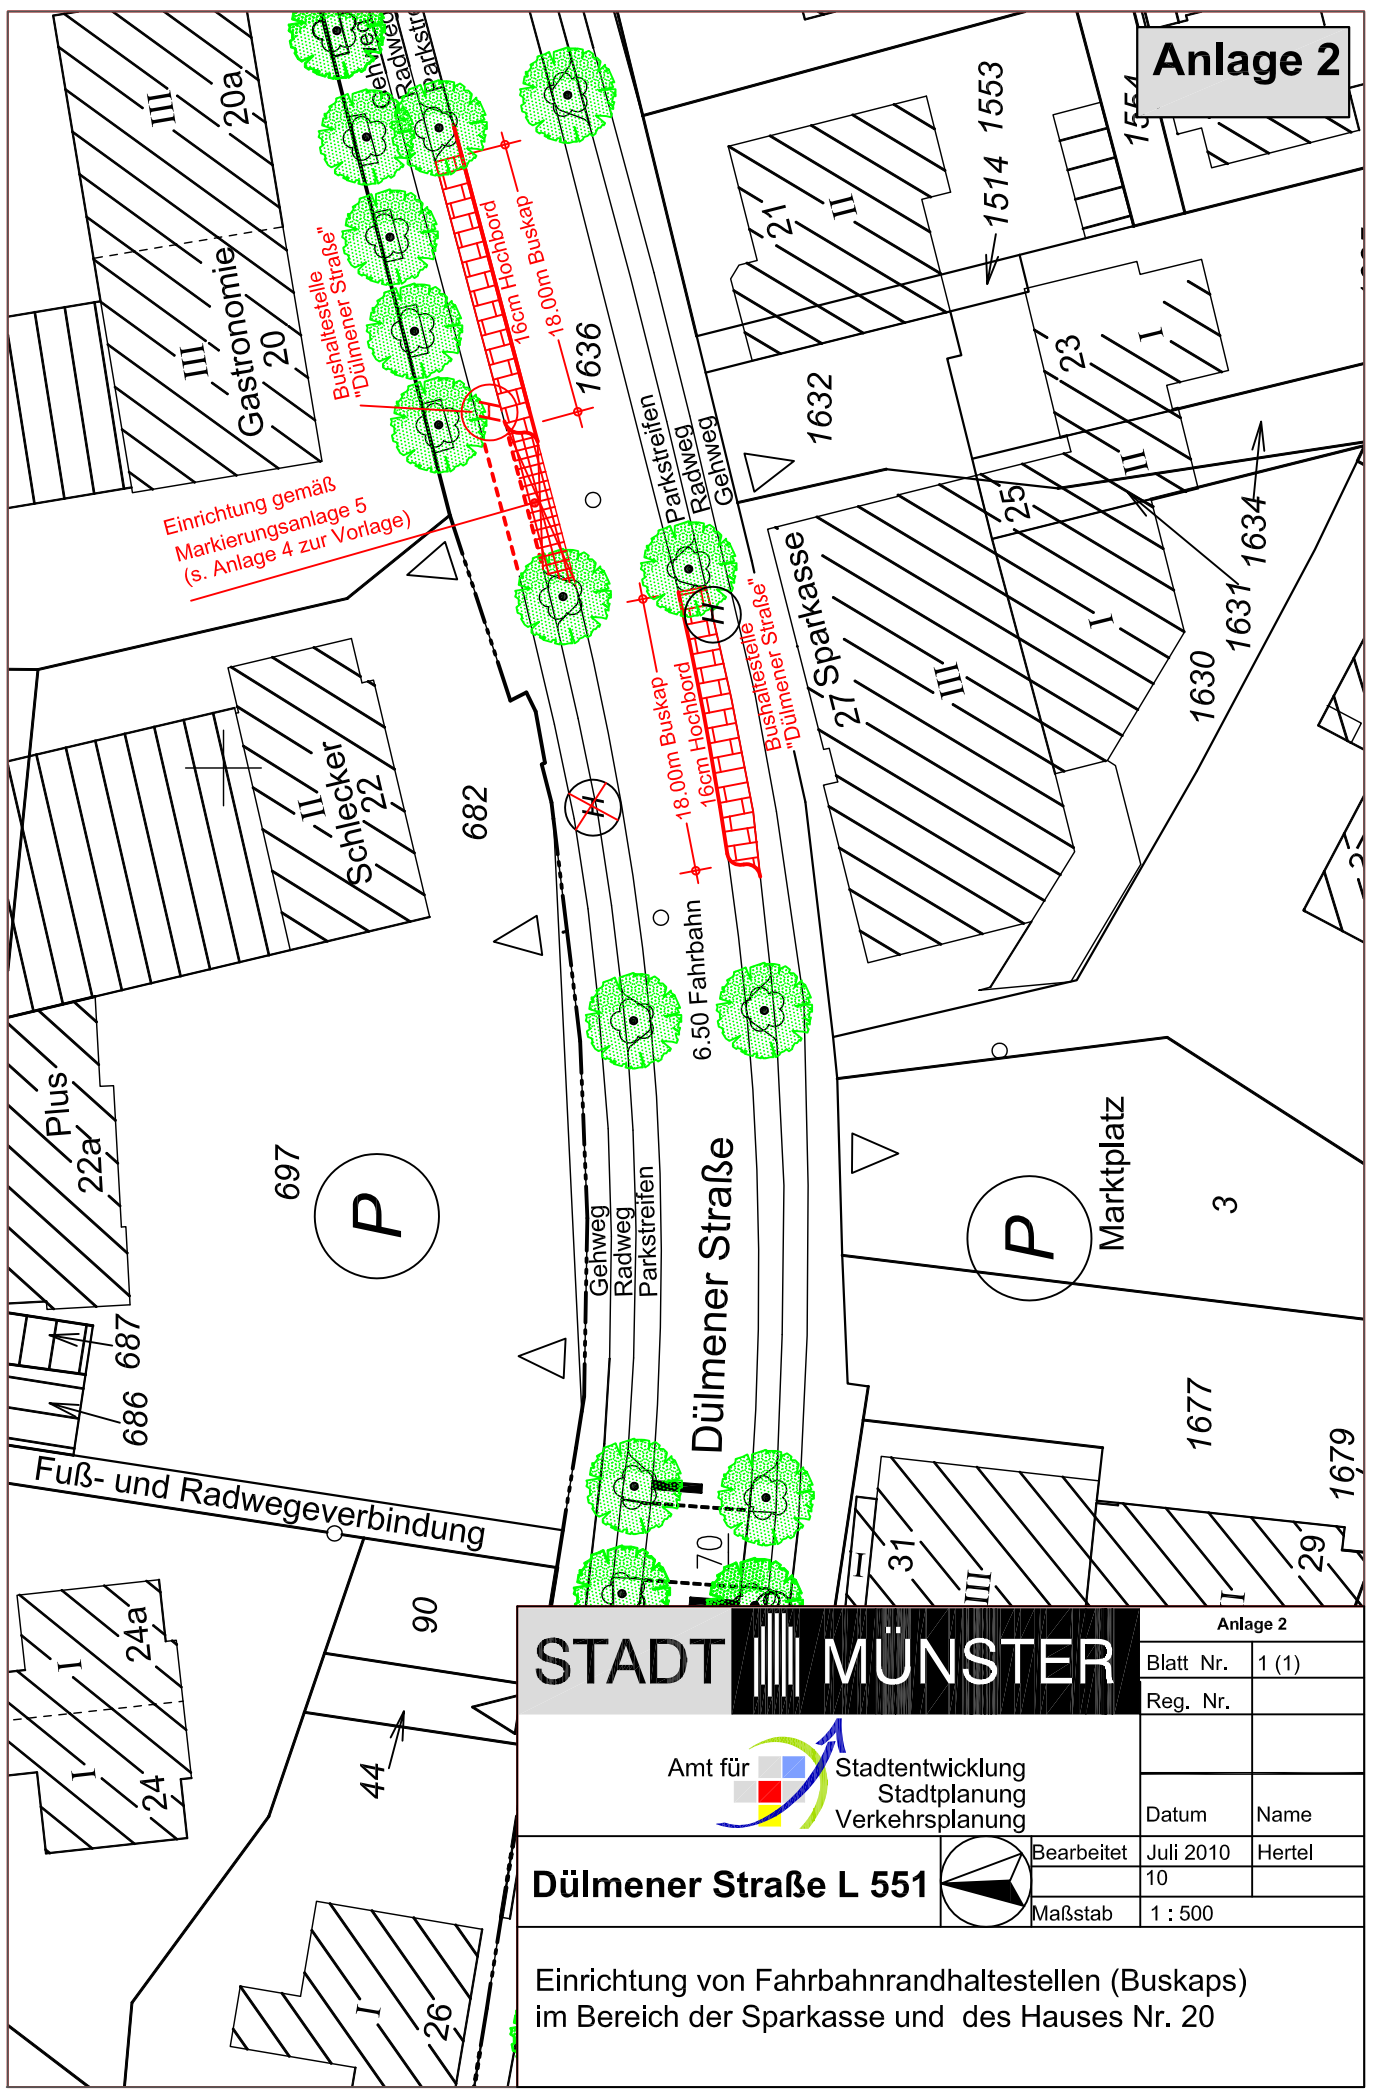

## STADT MÜNSTER

Amt für Stadtentwicklung  
 Stadtplanung  
 Verkehrsplanung

Anlage 2

|            |           |        |
|------------|-----------|--------|
| Blatt Nr.  | 1 (1)     |        |
| Reg. Nr.   |           |        |
| Datum      |           |        |
| Name       |           |        |
| Bearbeitet | Juli 2010 | Hertel |
| Maßstab    | 1 : 500   |        |

### Dülmener Straße L 551

Einrichtung von Fahrbahnrandhaltestellen (Buskaps)  
im Bereich der Sparkasse und des Hauses Nr. 20