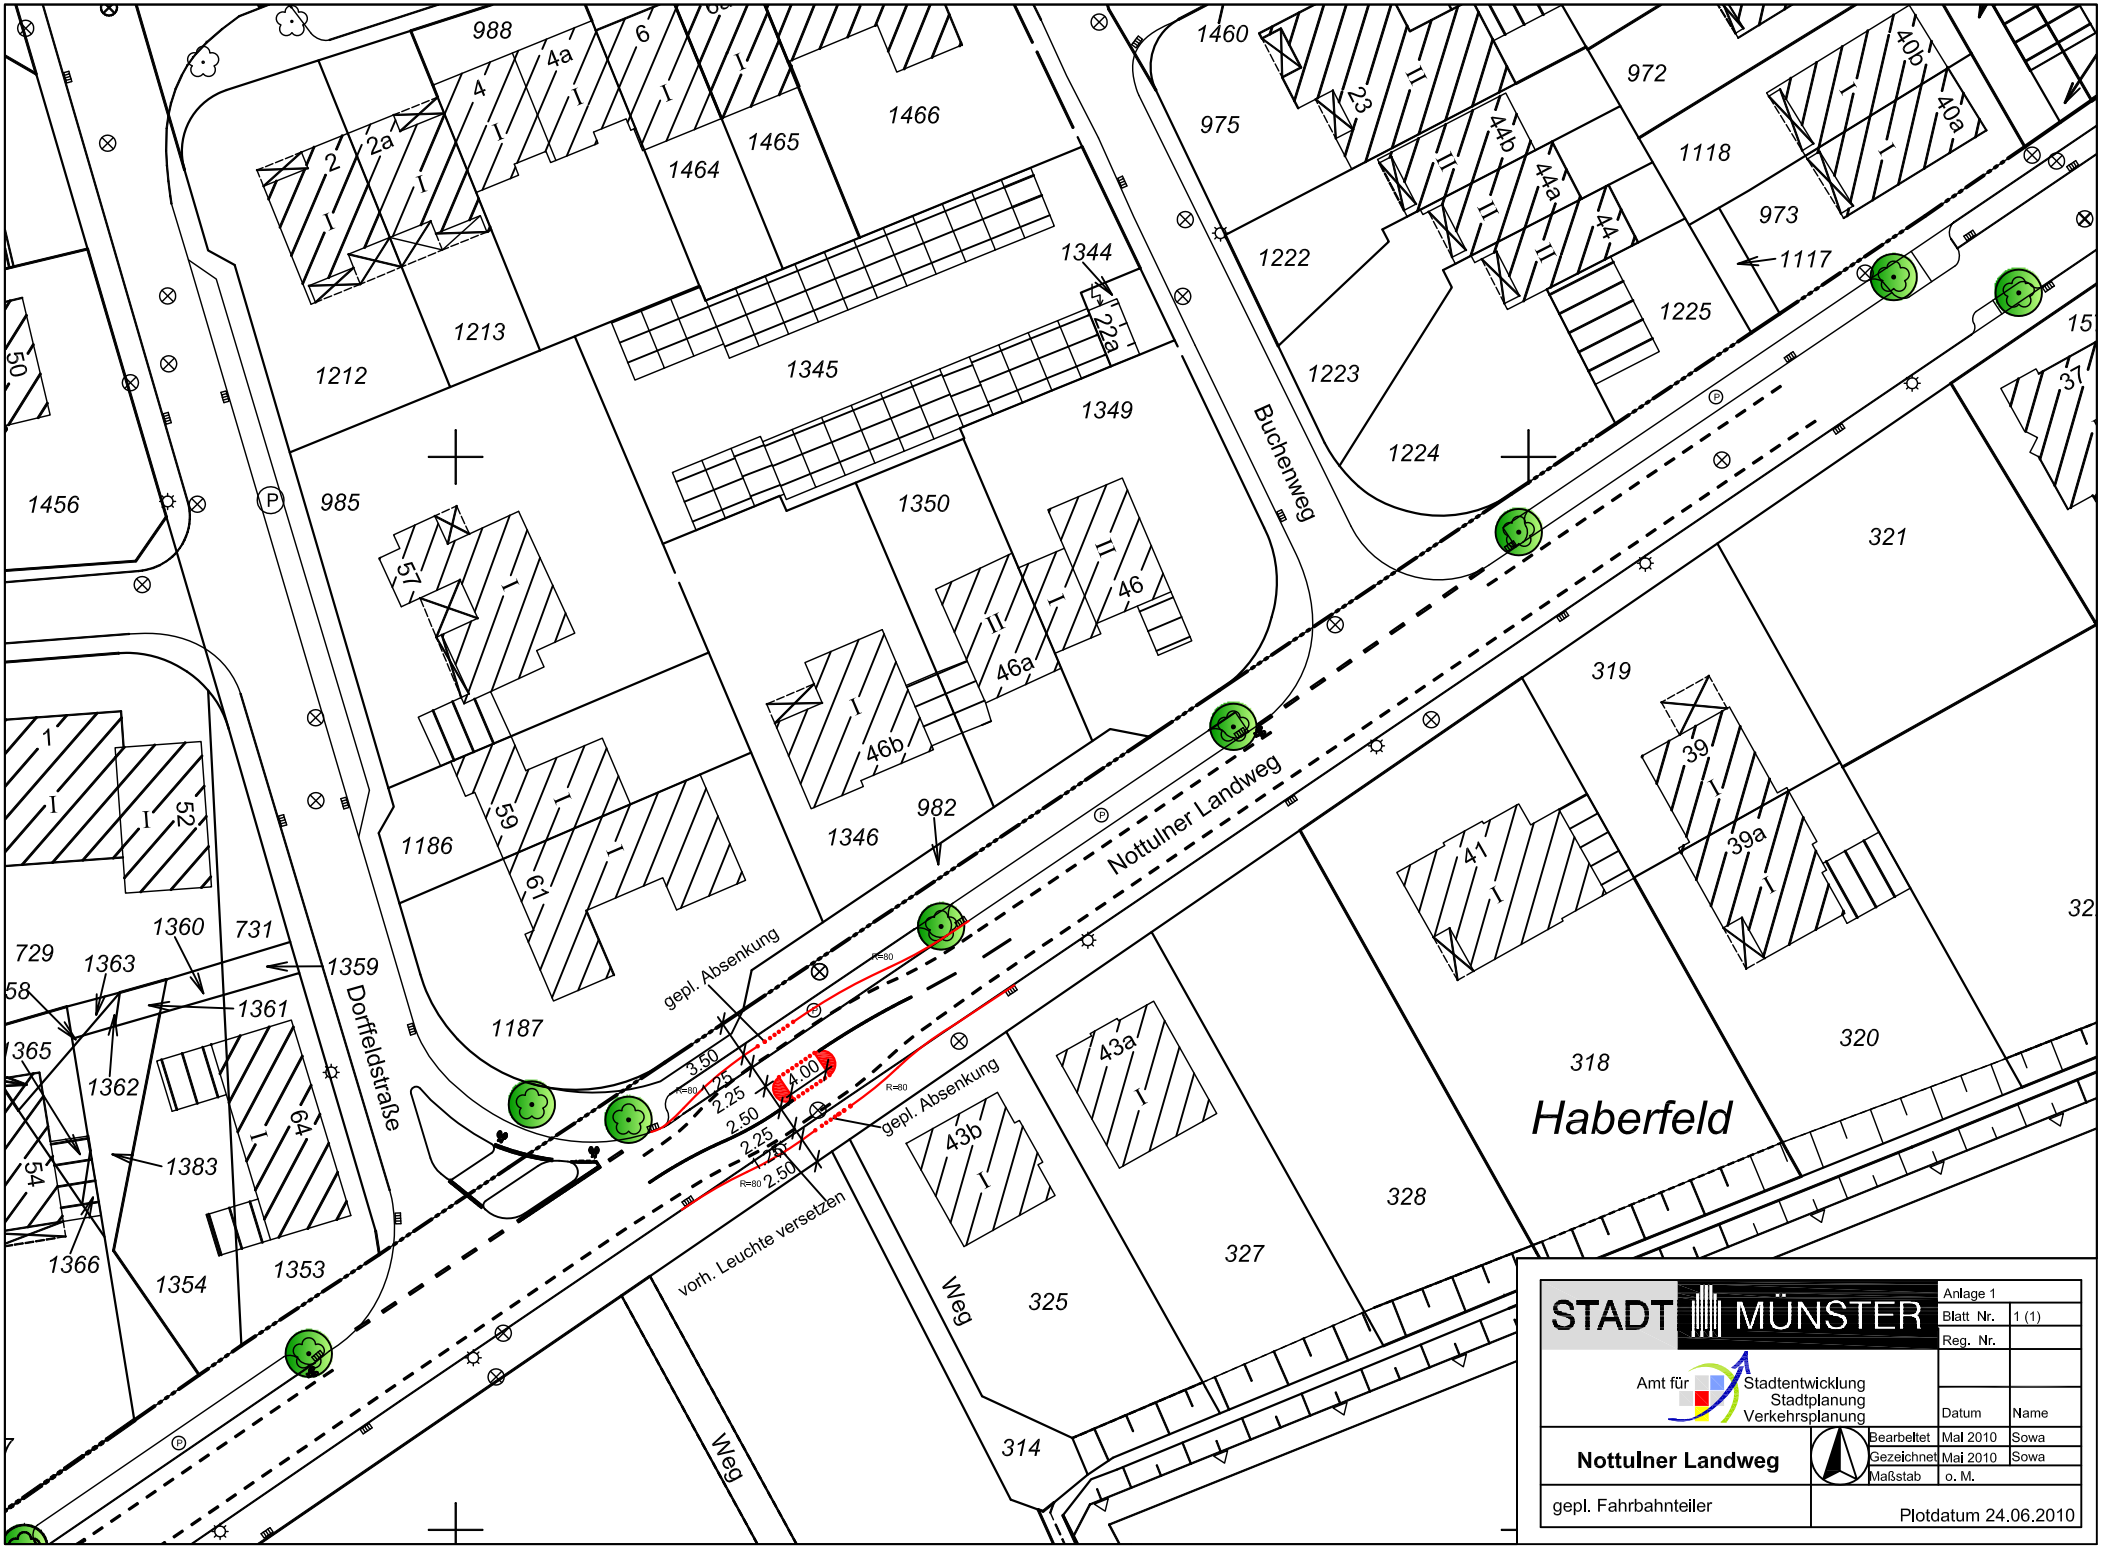



| | | | |
|---|---|---|---|
| STADT MÜNSTER | | Anlage 1 | |
| | | Blatt Nr. | 1 (1) |
| | | Reg. Nr. | |
| Amt für Stadtentwicklung Stadtplanung Verkehrsplanung | | | |
| | | Datum | Name |
| Nottulner Landweg | Bearbeitet | Mai 2010 | Sowa |
| | Gezeichnet | Mai 2010 | Sowa |
| | Maßstab | o. M. | |
| gepl. Fahrbahnteiler | Plotdatum 24.06.2010 | | |

Anlage 2 zur Vorlage V/0531/2010