


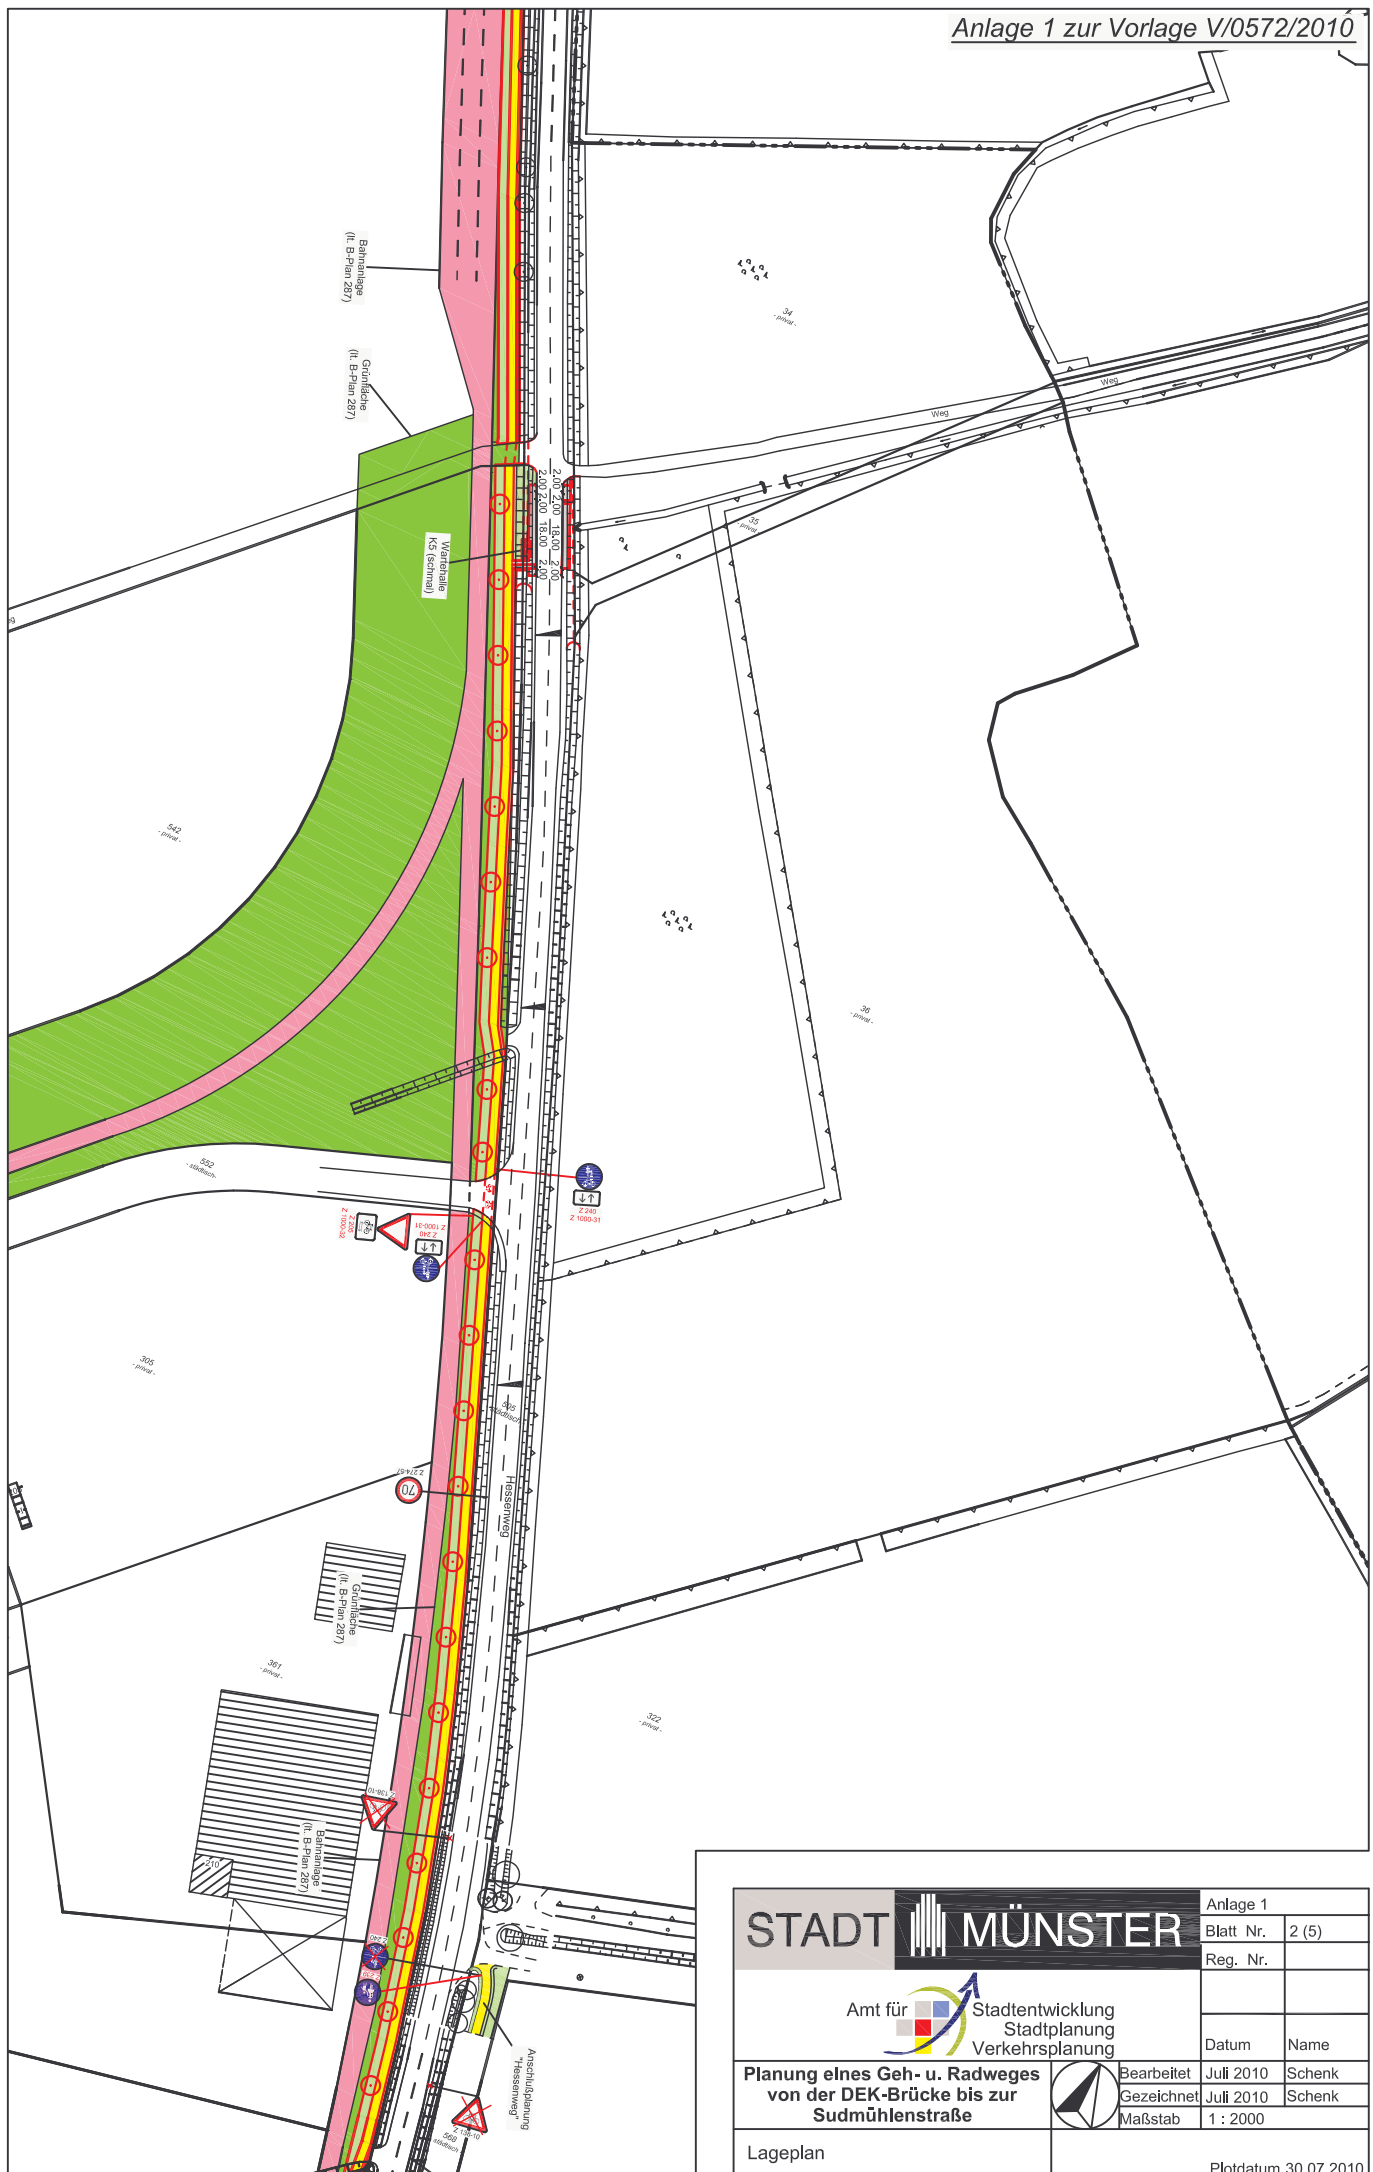

STADT  MÜNSTER		Anlage 1	
 Amt für Stadtentwicklung Stadtplanung Verkehrsplanung		Blatt Nr.	2 (5)
		Reg. Nr.	
Planung eines Geh- u. Radweges von der DEK-Brücke bis zur Sudmühlenstraße		Datum	Name
	Bearbeitet	Juli 2010	Schenk
	Gezeichnet	Juli 2010	Schenk
	Maßstab	1 : 2000	
Lageplan	Plotdatum 30.07.2010		