


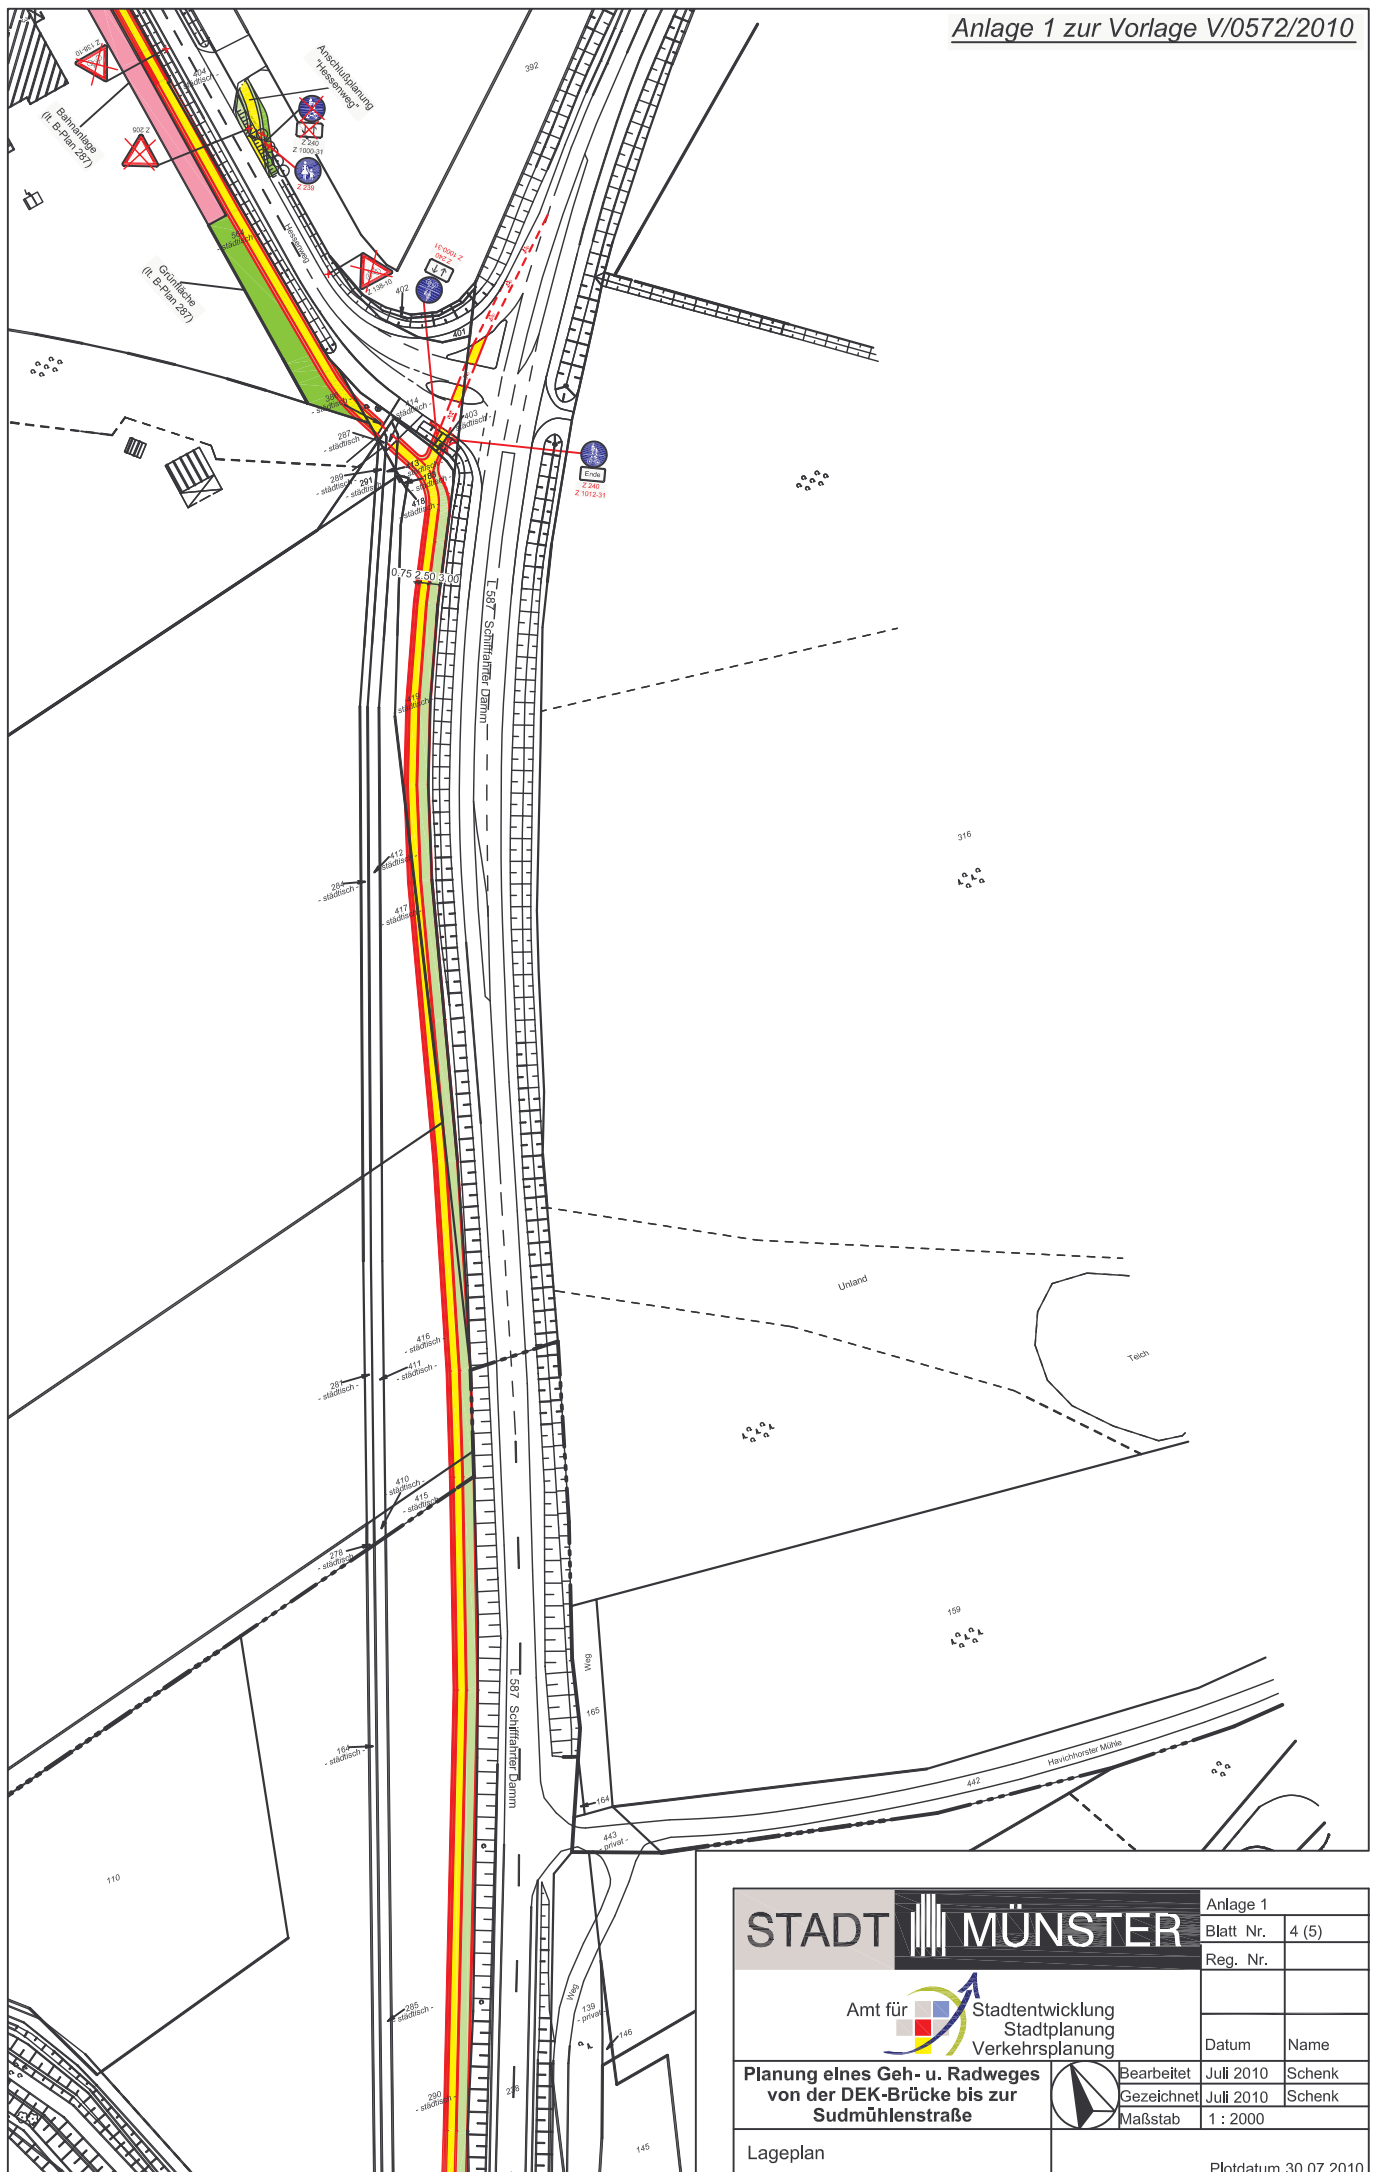

STADT MÜNSTER		Anlage 1	
		Blatt Nr.	4 (5)
Amt für Stadtentwicklung Stadtplanung Verkehrsplanung		Reg. Nr.	
		Datum	Name
Planung eines Geh- u. Radweges von der DEK-Brücke bis zur Sudmühlenstraße		Bearbeitet	Juli 2010 Schenk
		Gezeichnet	Juli 2010 Schenk
Lageplan		Maßstab	1 : 2000
		Plotdatum	30.07.2010