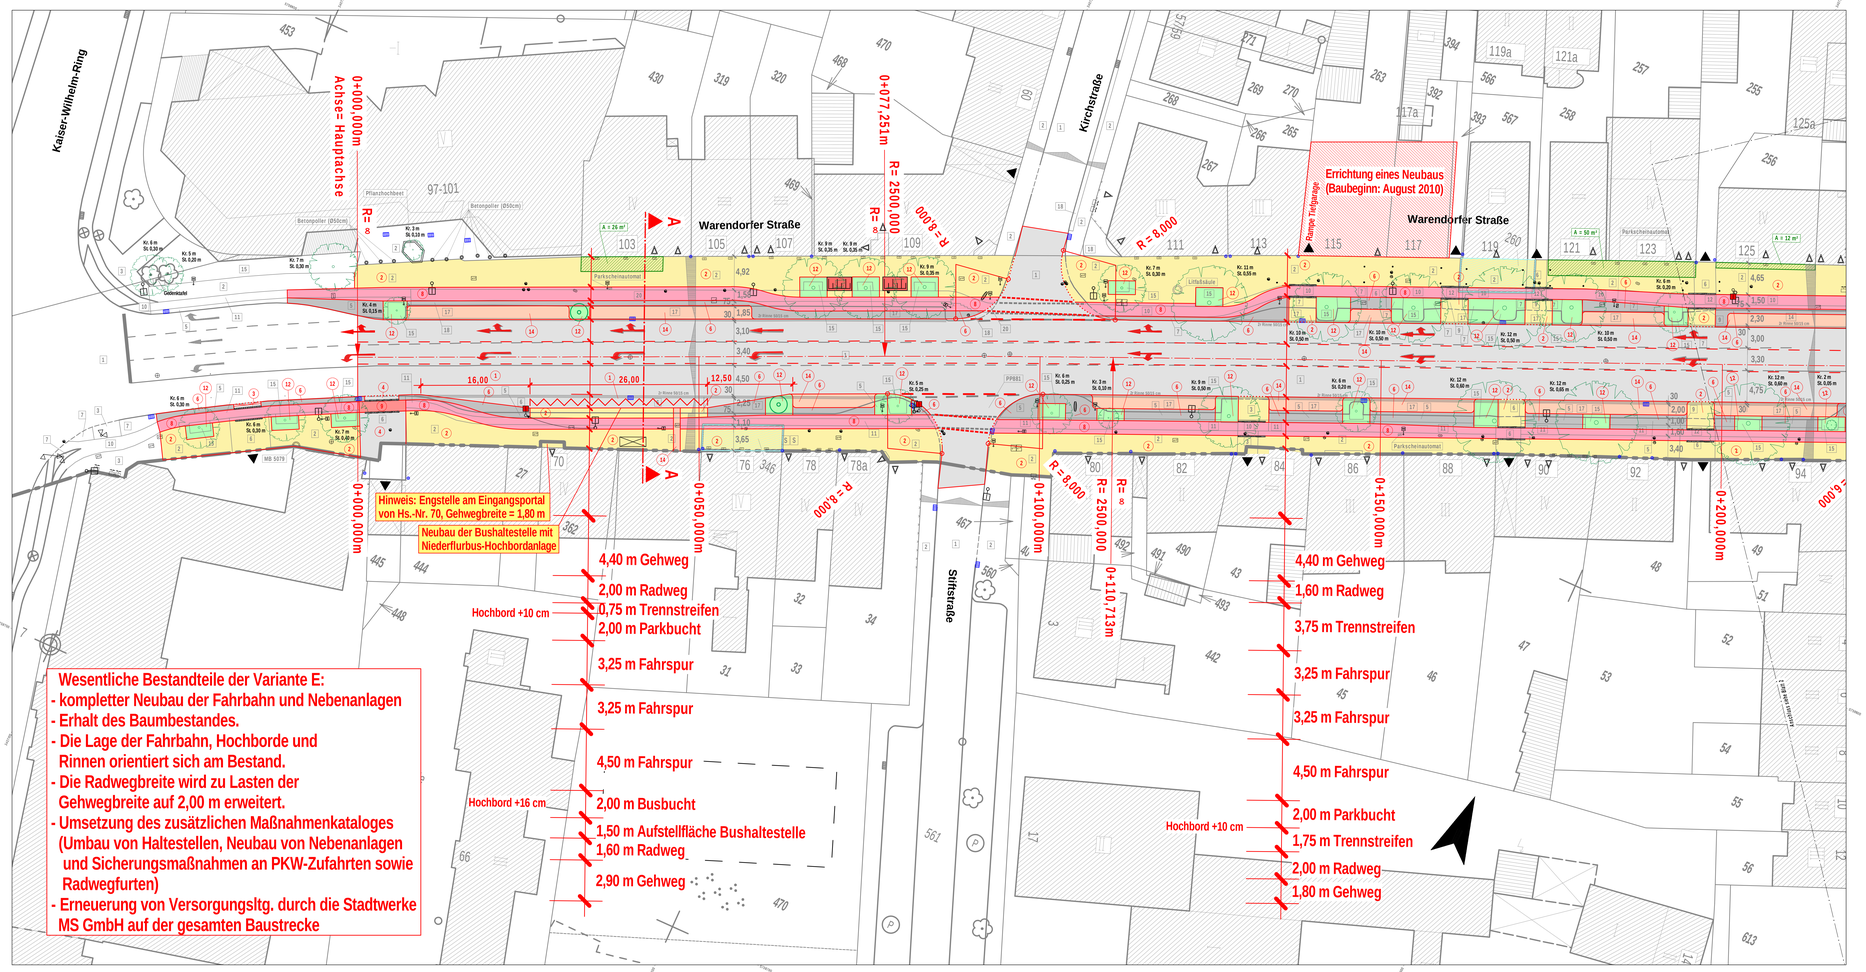


Legende

vorh. Materialien:

1	Asphaltbeton
2	Gehwegplatten 30/30/4,5 cm
3	Gehwegplatten 24/24/8 cm
4	Betonsteinpfl. 20/10/8 cm, grau
5	Betonsteinpfl. 21/10,5/8 cm, grau
6	Betonsteinpfl. 16/16/8-14 cm, grau
7	Betonsteinpfl. 20/10/8 cm, anth.
8	Betonsteinpfl. 21/10,5/8 cm, anth.
9	Betonsteinpfl. 16/16/8-14 cm, anth.
10	Betonsteinpfl. 20/10/8 cm, rot
11	Betonsteinpfl. 21/10,5/8 cm, rot
12	Betonsteinpfl. 16/16/8-14 cm, rot
13	Betonsteinpfl. 20/10/8 cm, weiß
14	Verbundsteinpflaster, grau
15	Grünfläche
16	Natursteingroßpflaster
17	Natursteinkleinpflaster
18	Natursteinmosaikpflaster
19	Klinkerpflaster 25/12 cm, rot
20	Betonsteinplatten 50/50 cm, grau

vorh. Einbauten, etc.:

- Rinnenablauf
- Seitenablauf
- Fallrohr (Regenwasser)
- Wasserschieber
- Gasschieber
- Hydrant
- Schild
- Stahlpfosten
- Aufsatzleuchte (LPH 4,50 m)
- Kofferleuchte (LPH 10,0 m)
- Doppelkofferleuchte (LPH 10,0 m)
- Parkuhr
- Verteilerkasten (EVU)
- Telefonzelle
- Lichtschacht
- Kabelschacht
- Kanaldeckel
- Zufahrt (PKW)
- Zugang (Person)
- Lichtzeichenanlage
- Hochbordabsenkung
- Geländehöhe
- Stolperstein "Spuren finden e.V."

gepl. Materialien und Einbauten, etc.:

1	Asphaltbeton
2	Betonstein 24/24/8 cm, grau
3	Betonstein 20/10/8 cm, grau
4	Betonstein 16/16/14 cm, grau
5	Betonstein 16/16/8 cm, grau
6	Betonstein 20/10/8 cm, anth.
7	Betonstein 16/16/14 cm, anth.
8	Betonstein 20/10/8 cm, rot
8a	Betonstein 21/10,5/8 cm, rot
9	Betonstein 16/16/14 cm, rot
10	Betonstein 16/16/14 cm, weiß
10a	Betonstein 20/10/8 cm, weiß
11	Verbundsteinpflaster, grau
12	Grünfläche
14	Natursteinpflaster, Kleinpflaster
15	Natursteinpflaster, Mosaik
16	Natursteinpflaster, Großpflaster

- Markierung Radwegefurt: 1x grau 3 x weiß (16/16/8 oder 14 cm)
- Angleichungsflächen für Pflaster
- Privatflächen (Grunderwerb notwendig)
- Sondernutzungsflächen der Gewerbetreibenden
- Buswartehalle (L/B = 4,80 m / 1,75 m, neuer Standard)
- Fahrradständer
- Hochbordabsenkung
- Schrägbordstein 25 x 25 cm, System "Klostermann", Typ 1
- Kofferleuchte (LPH 10,0 m) mit 2 x 100 Watt NAV

- Baum
- Baum fällen und Stubbe roden
- Baum (geplant)

Hinweise:
1. Die für den Bestand relevanten Punkte sind vermessungstechnisch exakt (Gauß-Krüger-Koordinatensystem) aufgenommen und im Plan dargestellt worden (verwendete Polygonpunkte: Nr. 881-884 sowie Nr. 130.03).
2. Die Aufnahme der Bestandshöhen, etc. erfolgte vom 29.01.-31.01. sowie vom 05.02.-15.02.2008.
3. Für den Höhenabgleich sind folgende Mauerbolzen verwendet worden: MB 1124 (59,589m+NHN), MB 1125 (59,829m+NHN) und MB 5079 (58,679m+NHN)

Hinweis: Vorh. Leuchten, Lichtzeichenanlagen, Schilder und sonstige Aufbauten sowie Schieber und Hydranten sind in Abstimmung mit den zuständigen Stellen an die Planung anzupassen.

Modell: F:\Projekte\MUENSTER\WarendorferStr-Planung\LP-NEU-Juli-2010.pgo
Blatt: F:\Projekte\MUENSTER\WarendorferStr-Planung\LP-NEU-Juli-2010_M250_Blatt 1.pgo
Bearbeiter: Schmidt
Bearb.-Dat.: 01.09.2010
Plot-Datum: 01.09.2010 13:58:50 Blatt 1

Nr.	Art der Änderung	Datum	Name
3			
2			
1			

Ingenieurbüro
Planung Ausschreibung Bauleitung
Kanalbau - Straßenbau - Ingenieurbau - Kulturbau
Karl-Heinz Büchter
Boschstraße 3/5
48369 Saerbeck
Tel.: 02574 - 889 90 00
Fax.: 02574 - 889 90 01
Mail: kh.buechter@gmx.de

	Datum	Name
bearbeitet	Aug. 2010	Schmidt
gezeichnet	Aug. 2010	Schmidt
geprüft	Aug. 2010	
	Dipl.-Ing. Jürgen Schmidt	

Projekt Nr.:	-
Plan Nr.:	9943
Blatt Nr.:	1(4)
Str. Schlüssel:	-
Anlage Nr.:	-

STADT MÜNSTER
Tiefbauamt
Planung

Lageplan 1(4) -Vorentwurf-

Maßstab
Lageplan 1 : 250
Längen - / Höhen -

	Datum	Name
bearbeitet		
gezeichnet		
geprüft		

genehmigt:
Münster, den

i. A.
Tiefbauamt

Umplanung
Warendorfer Straße zwischen K.-Wilhelm-Ring u. Danziger Freiheit

Stadtteil Mauritz-Mitte
Bezirk Mitte