


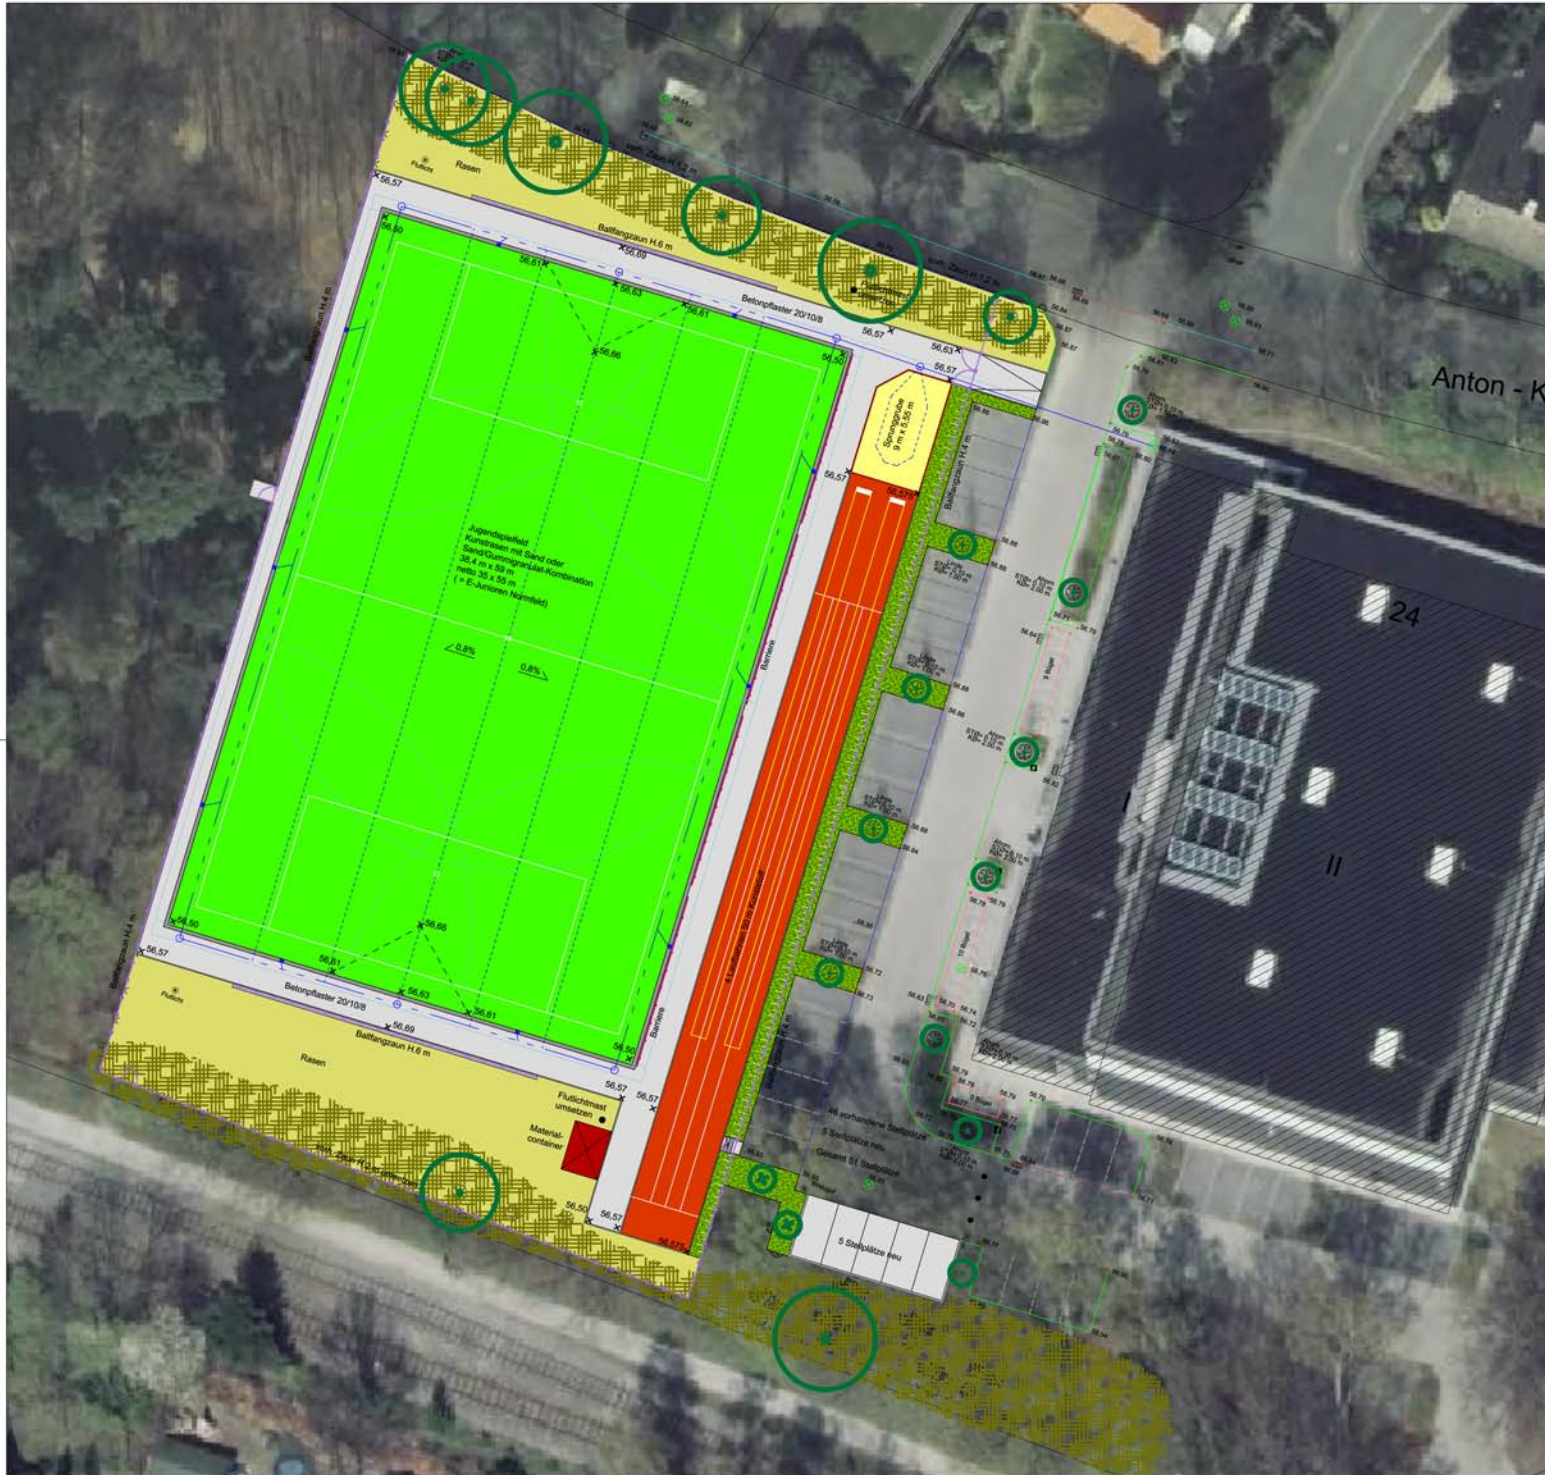

Projektnummer: Plan Nr.: SF 44-1	Datum: 06.10.2010
Amtleiter: gez. Bruns	Bearbeitet: gez. J. Hoffmann
Abteilungsleiter: gez. Stoldt	Gezeichnet: J. Hoffmann
Fachstellenleiter: gez. Koolhaas	Maßstab: 1:200
Geändert: Ist-Stand	Datum: Bearbeiter:

STADT MÜNSTER

Amt für Grünflächen und Umweltschutz

**Jugendspielfeld
Anton-Knubel-Weg**

Entwurf