


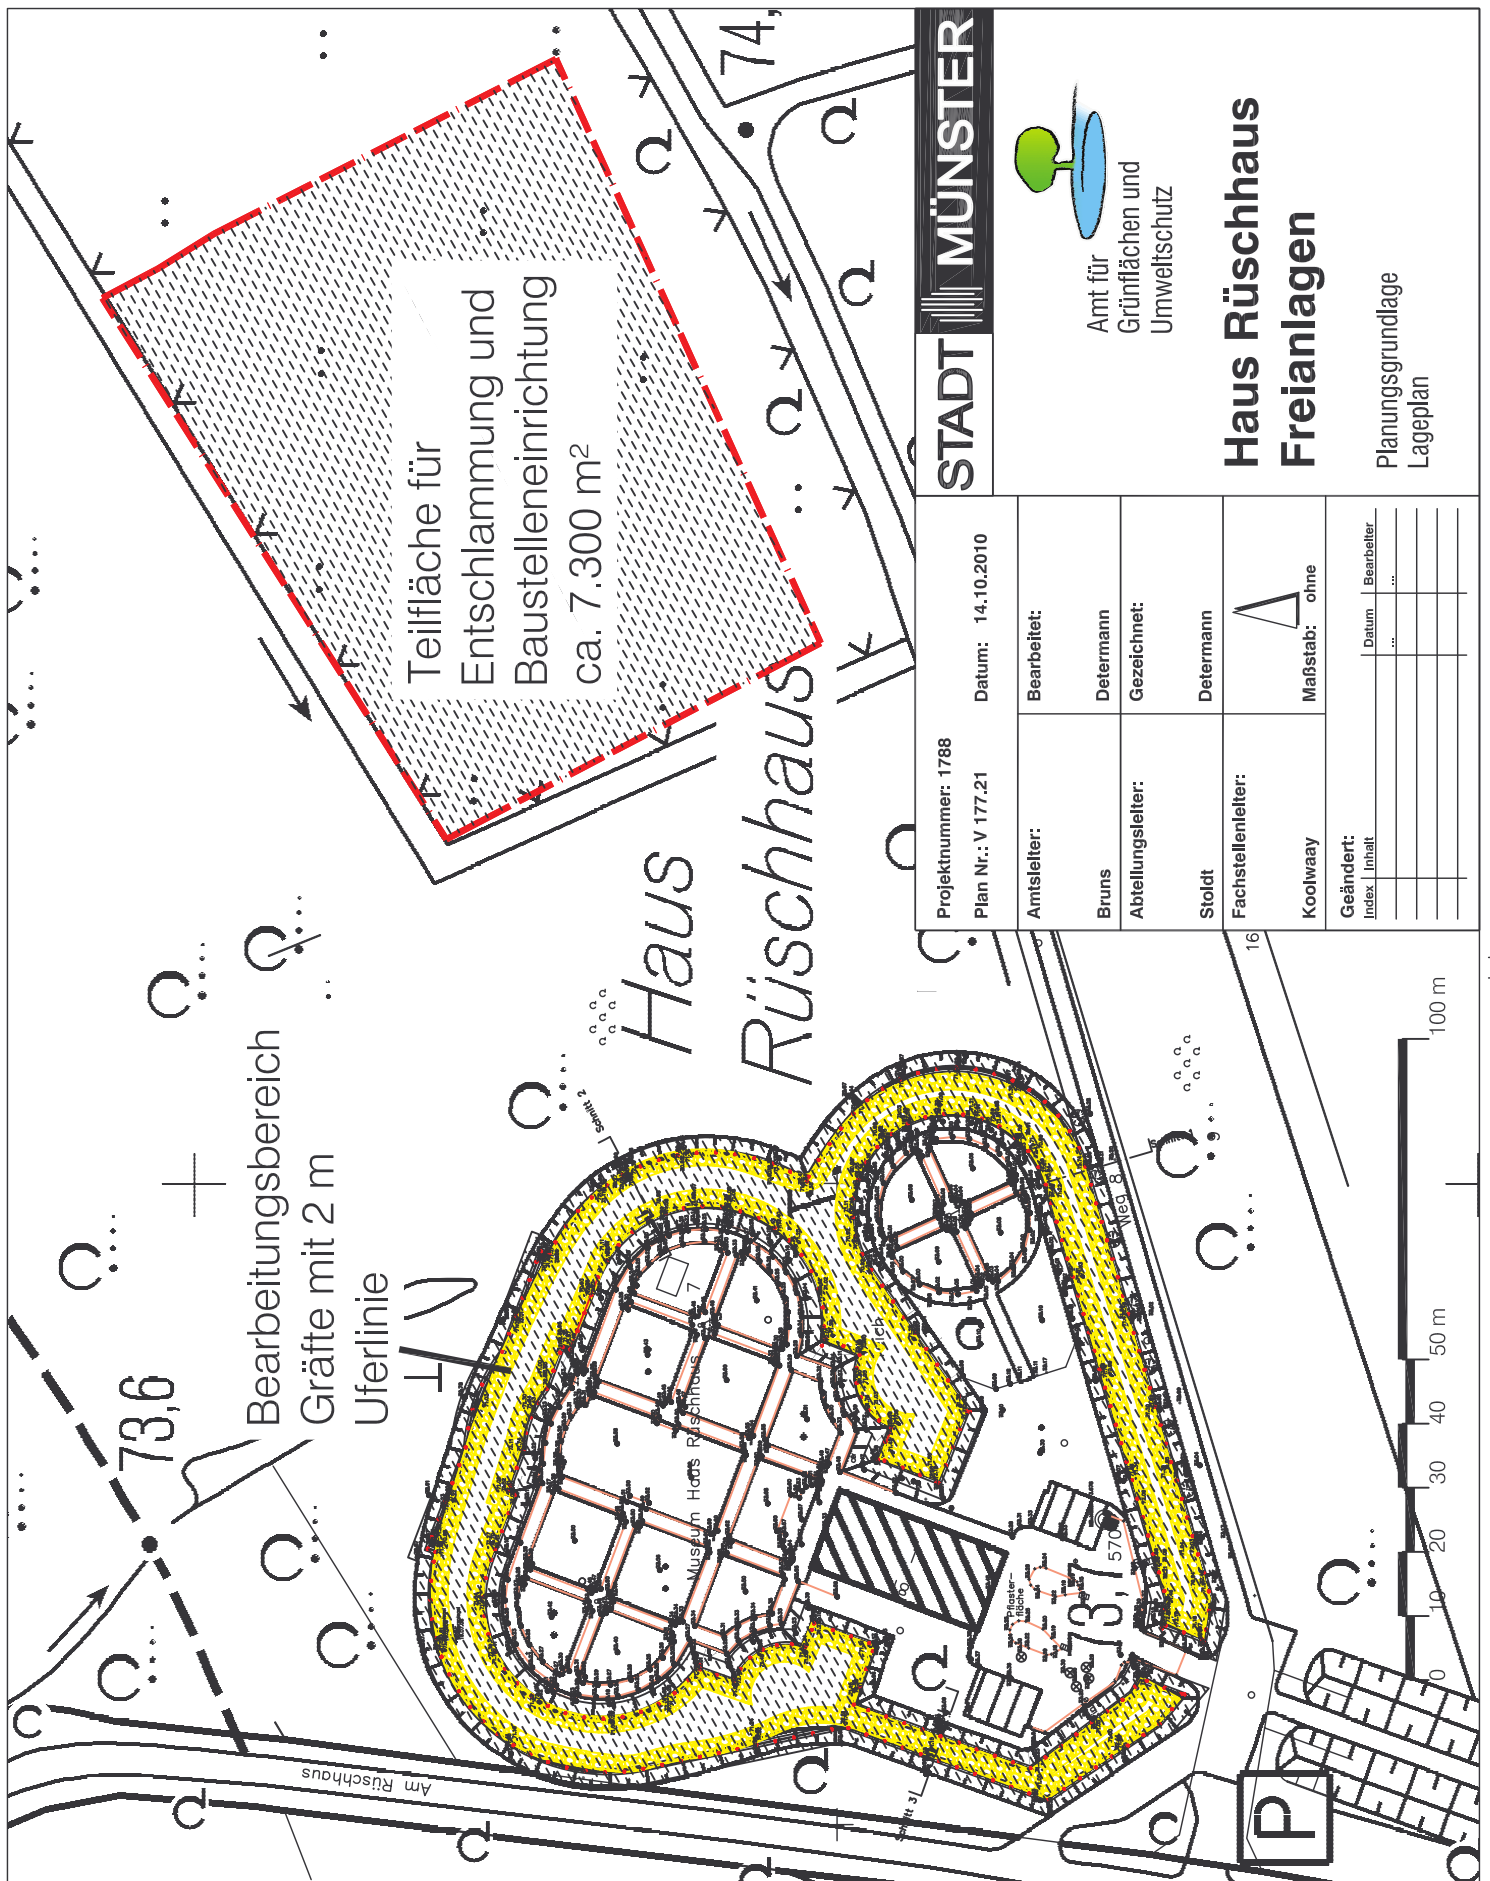

STADT MÜNSTER

Projektnummer: 1788
Plan Nr.: V 177.21
Datum: 14.10.2010

Amt für
Grünflächen und
Umweltschutz

Haus Rüschaus
Freianlagen

Planungsgrundlage
Lageplan

Amtsleiter:	Bereitet:	Datum:	Bearbeiter:
Bruns	Determann		
Abteilungsleiter:	Gezeichnet:		
Stoldt	Determann		
Fachstellenleiter:			
Koolwaay			
Maßstab: ohne			
Geändert:			
Index	Inhalt	Datum	Bearbeiter