


Spielgeräteausstattung




Stadtplan-Ausschnitt

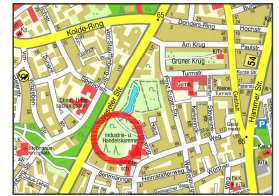

Spielgeräte:

- Zielgruppe: kleinere Kinder**
- (1) Sandbaustelle "Kindertraum" (ohne Transportband)
 - (2) Federgerät "Kleeblatt"
 - (3) Federgerät "Auto" (und auch 6, 7, 8, 12)
- Zielgruppe: generationenübergreifend**
- (4) Rückentrainer
 - (5) Schultertrainer
 - (6) Tellerbalance
 - (7) Balancierbohle
 - (8) Balancierhölzer
- Zielgruppe: ältere Kinder**
- (9) Kletterkombi "Alkmaar"
 - (10) Seilbahn
 - (11) Dreifachheck
 - (12) Doppelschaukel
- Zielgruppe: Jugendliche**
- (13) Streetball-Ständer
 - (14) Drehgerät "Roll-Up"
 - (15) Slingline
 - (16) Kletterskulptur "Kamel"

Lageplan M 1:250

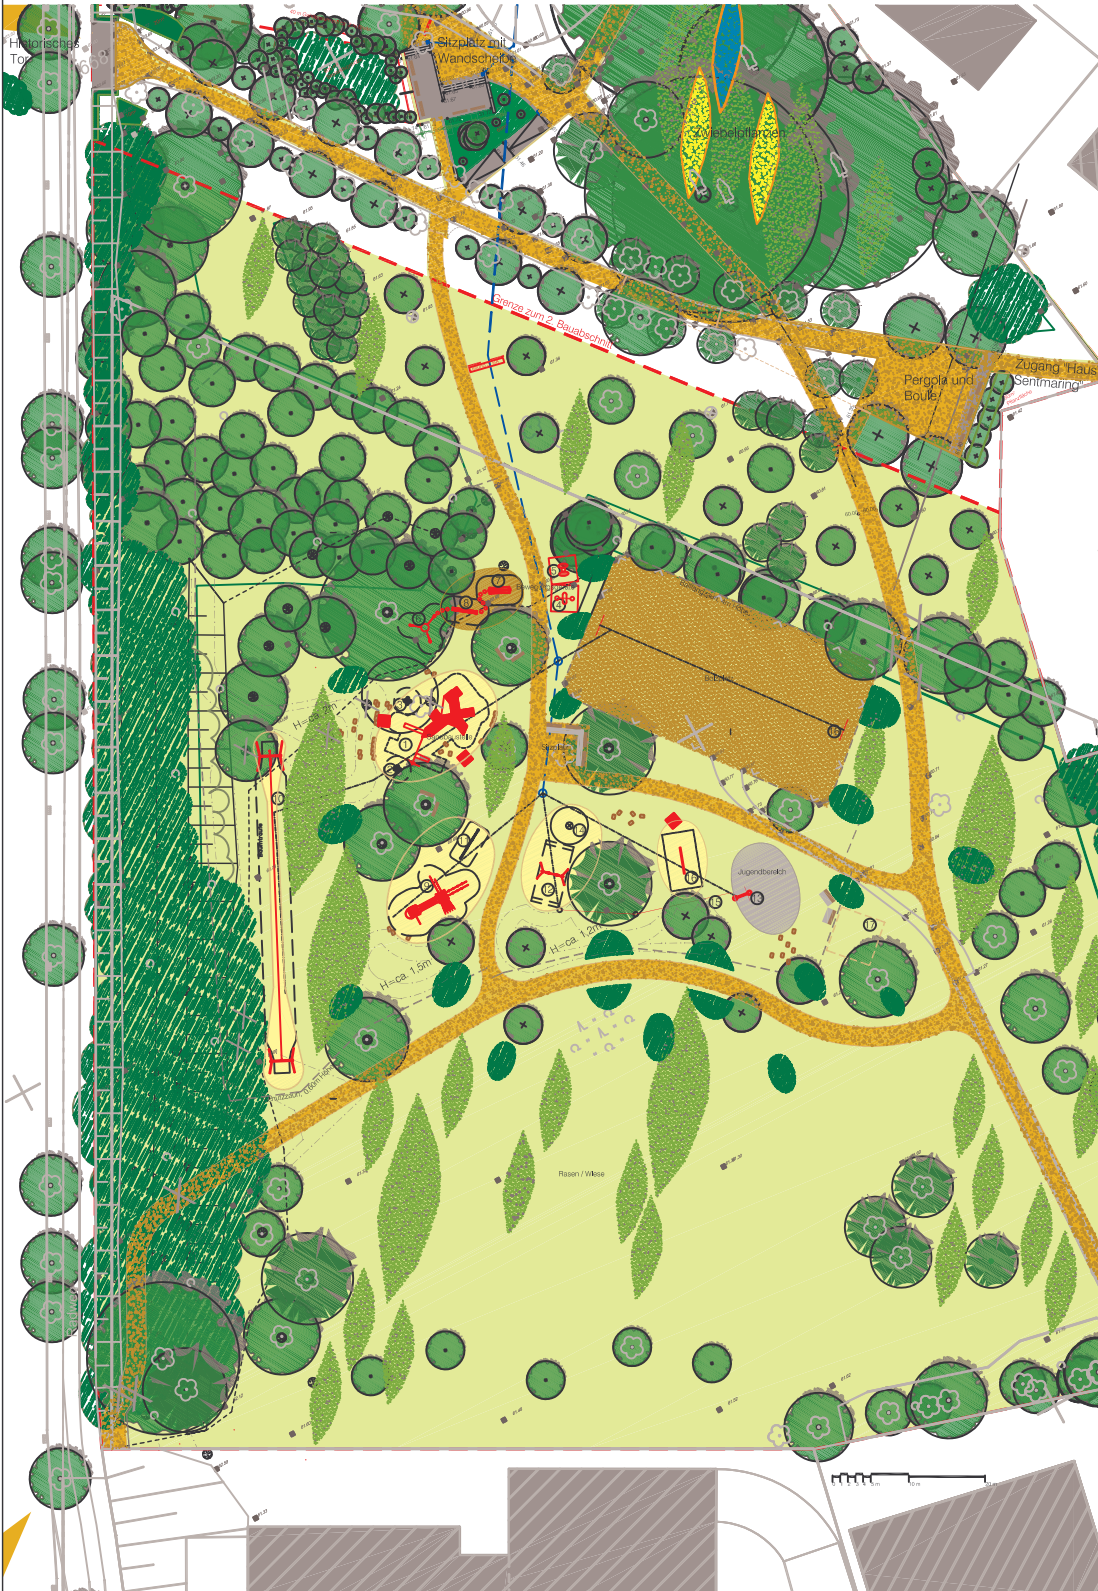

Legende

- Kunststofffläche nach DIN 18035 Teil 6
- Gehwege, wassergebundene Decke ohne feste Einfassung
- Sandspielfläche mit Spielgerät und Gerätenummer
- Bolzplatz mit überarbeiteter Rasenfläche
- Rasen / Wiesenfläche
- Bäume, (Bestand)
- Bäume, (Planung)
- Gehölzfällungen
- Strauchpflanzungen
- Zaun mit Wegesperre
- Sitzbänke mit Unterpflasterung
- Sandsteinblöcke und Höhenlinien
- Planungs- und Bearbeitungsgrenze 3.BA

Projektnummer: 1992-08	Datum: 01.10.2010
Plan Nr.: G 126 / 27	
Anstalt:	Bearbeiter:
geo. Bruns	geo. Detmann
Anstellungsstellen:	Geschäft:
geo. Bruns	Detmann
Fachstellenleiter:	
geo. Kucharsky	Mafel:
Gelände:	
akt. 1. Aufl.	akt. 1. Aufl.

STADT MÜNSTER

Am für Grünflächen und Umweltschutz

Grünanlage Park Sentmarling

Lageplan Entwurf Spielplatz (3. Bauabschnitt)