


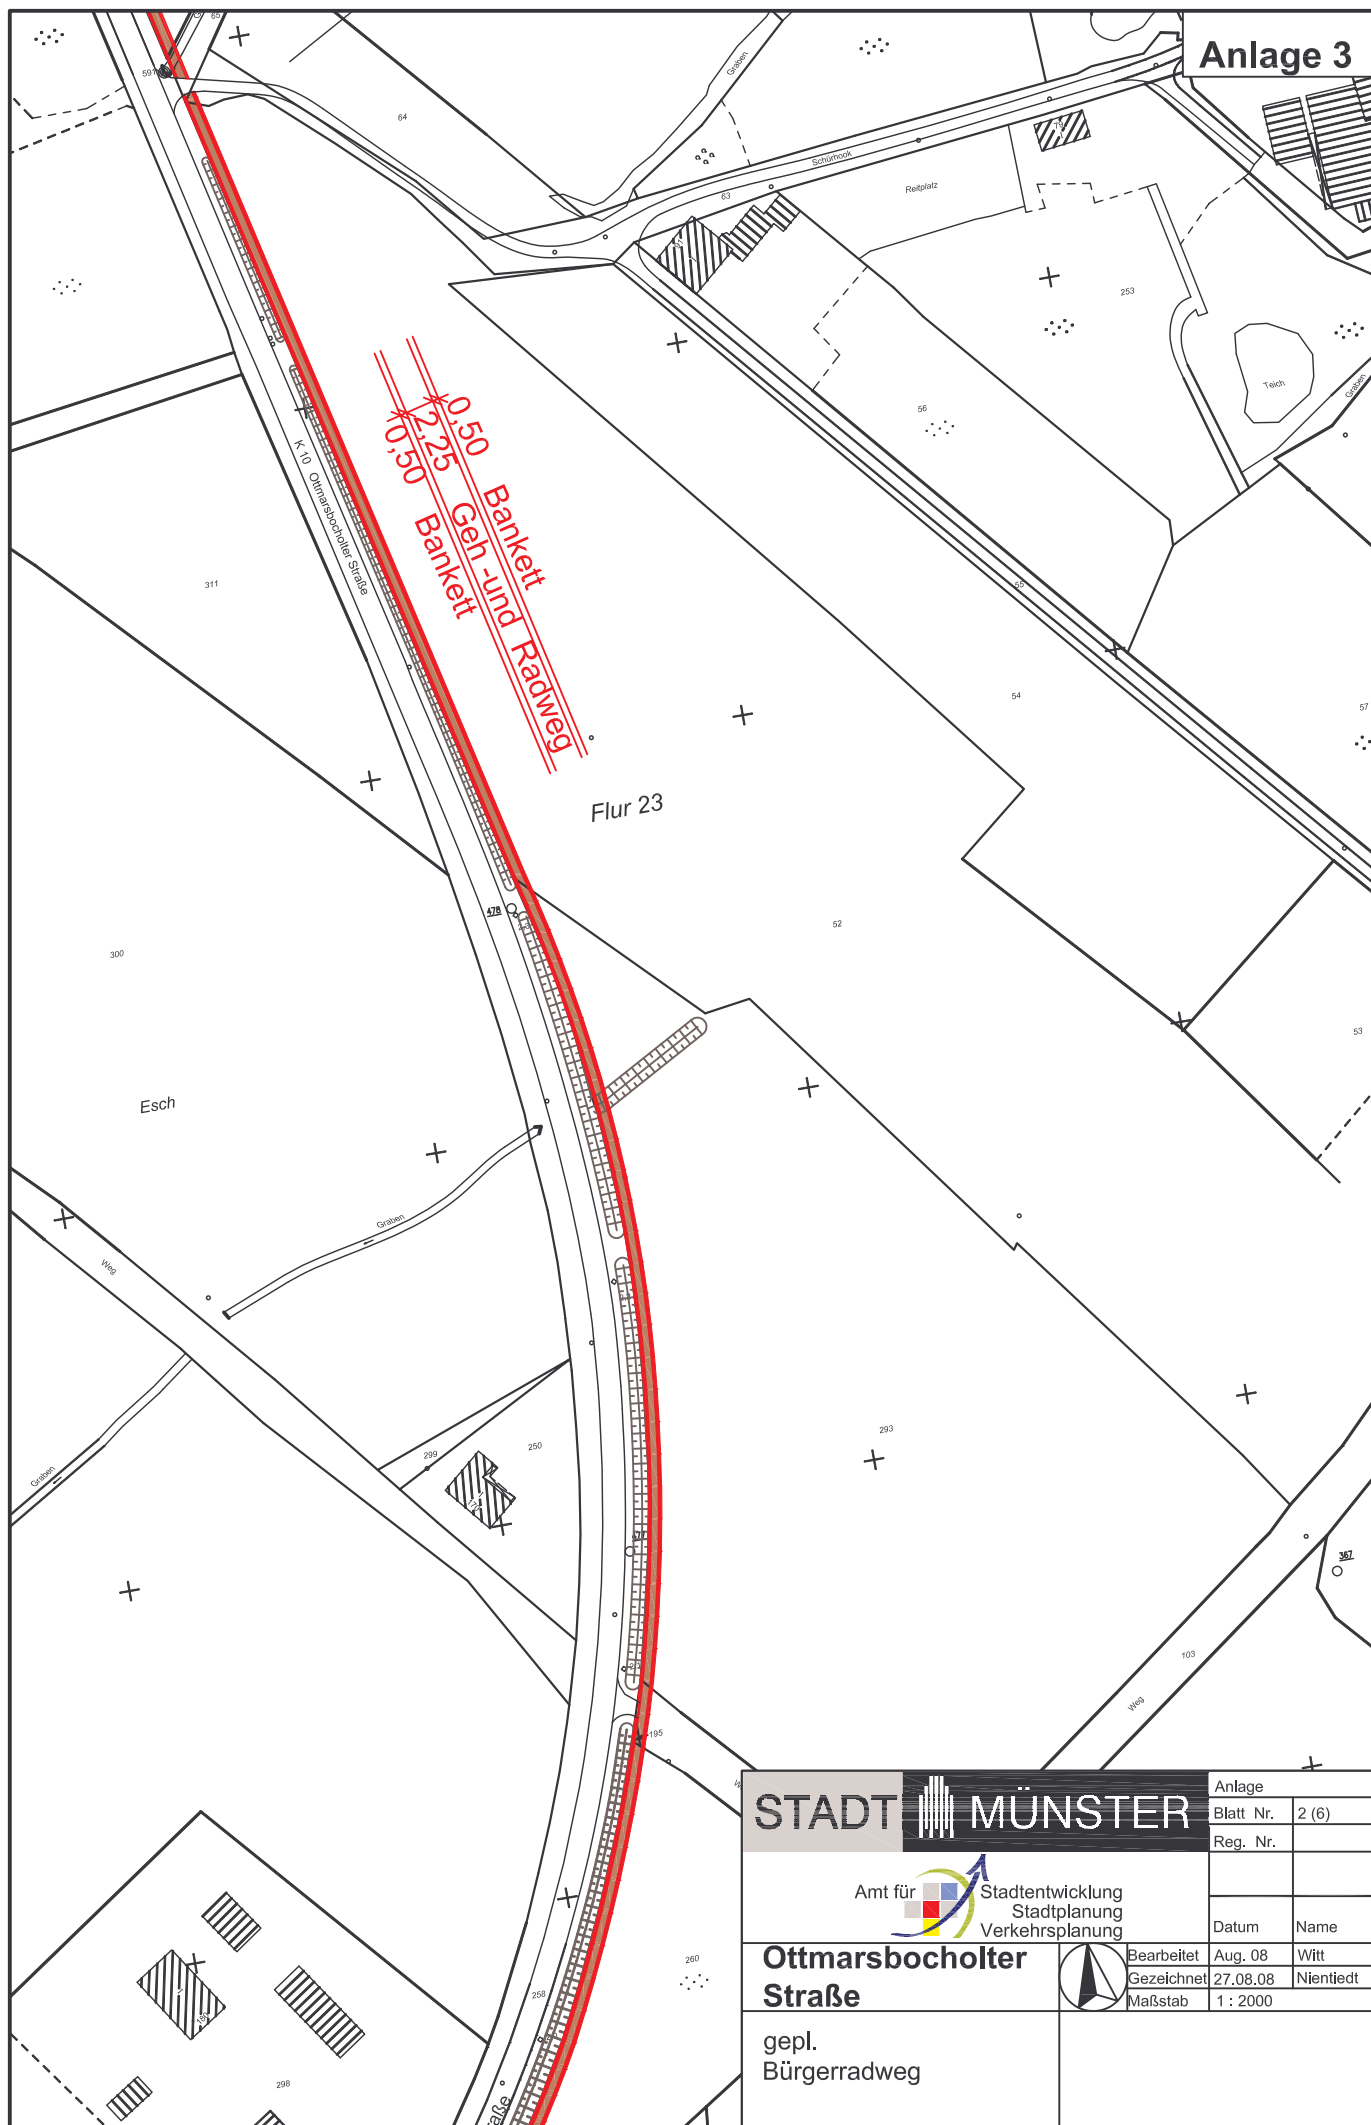

STADT MÜNSTER Amt für Stadtentwicklung Stadtplanung Verkehrsplanung	Anlage	
	Blatt Nr.	2 (6)
	Reg. Nr.	
Ottmarsbocholder Straße gepl. Bürgerradweg	Datum	Name
	Bearbeitet	Aug. 08
	Gezeichnet	27.08.08
	Maßstab	1 : 2000
	Witt	Nientiedt