


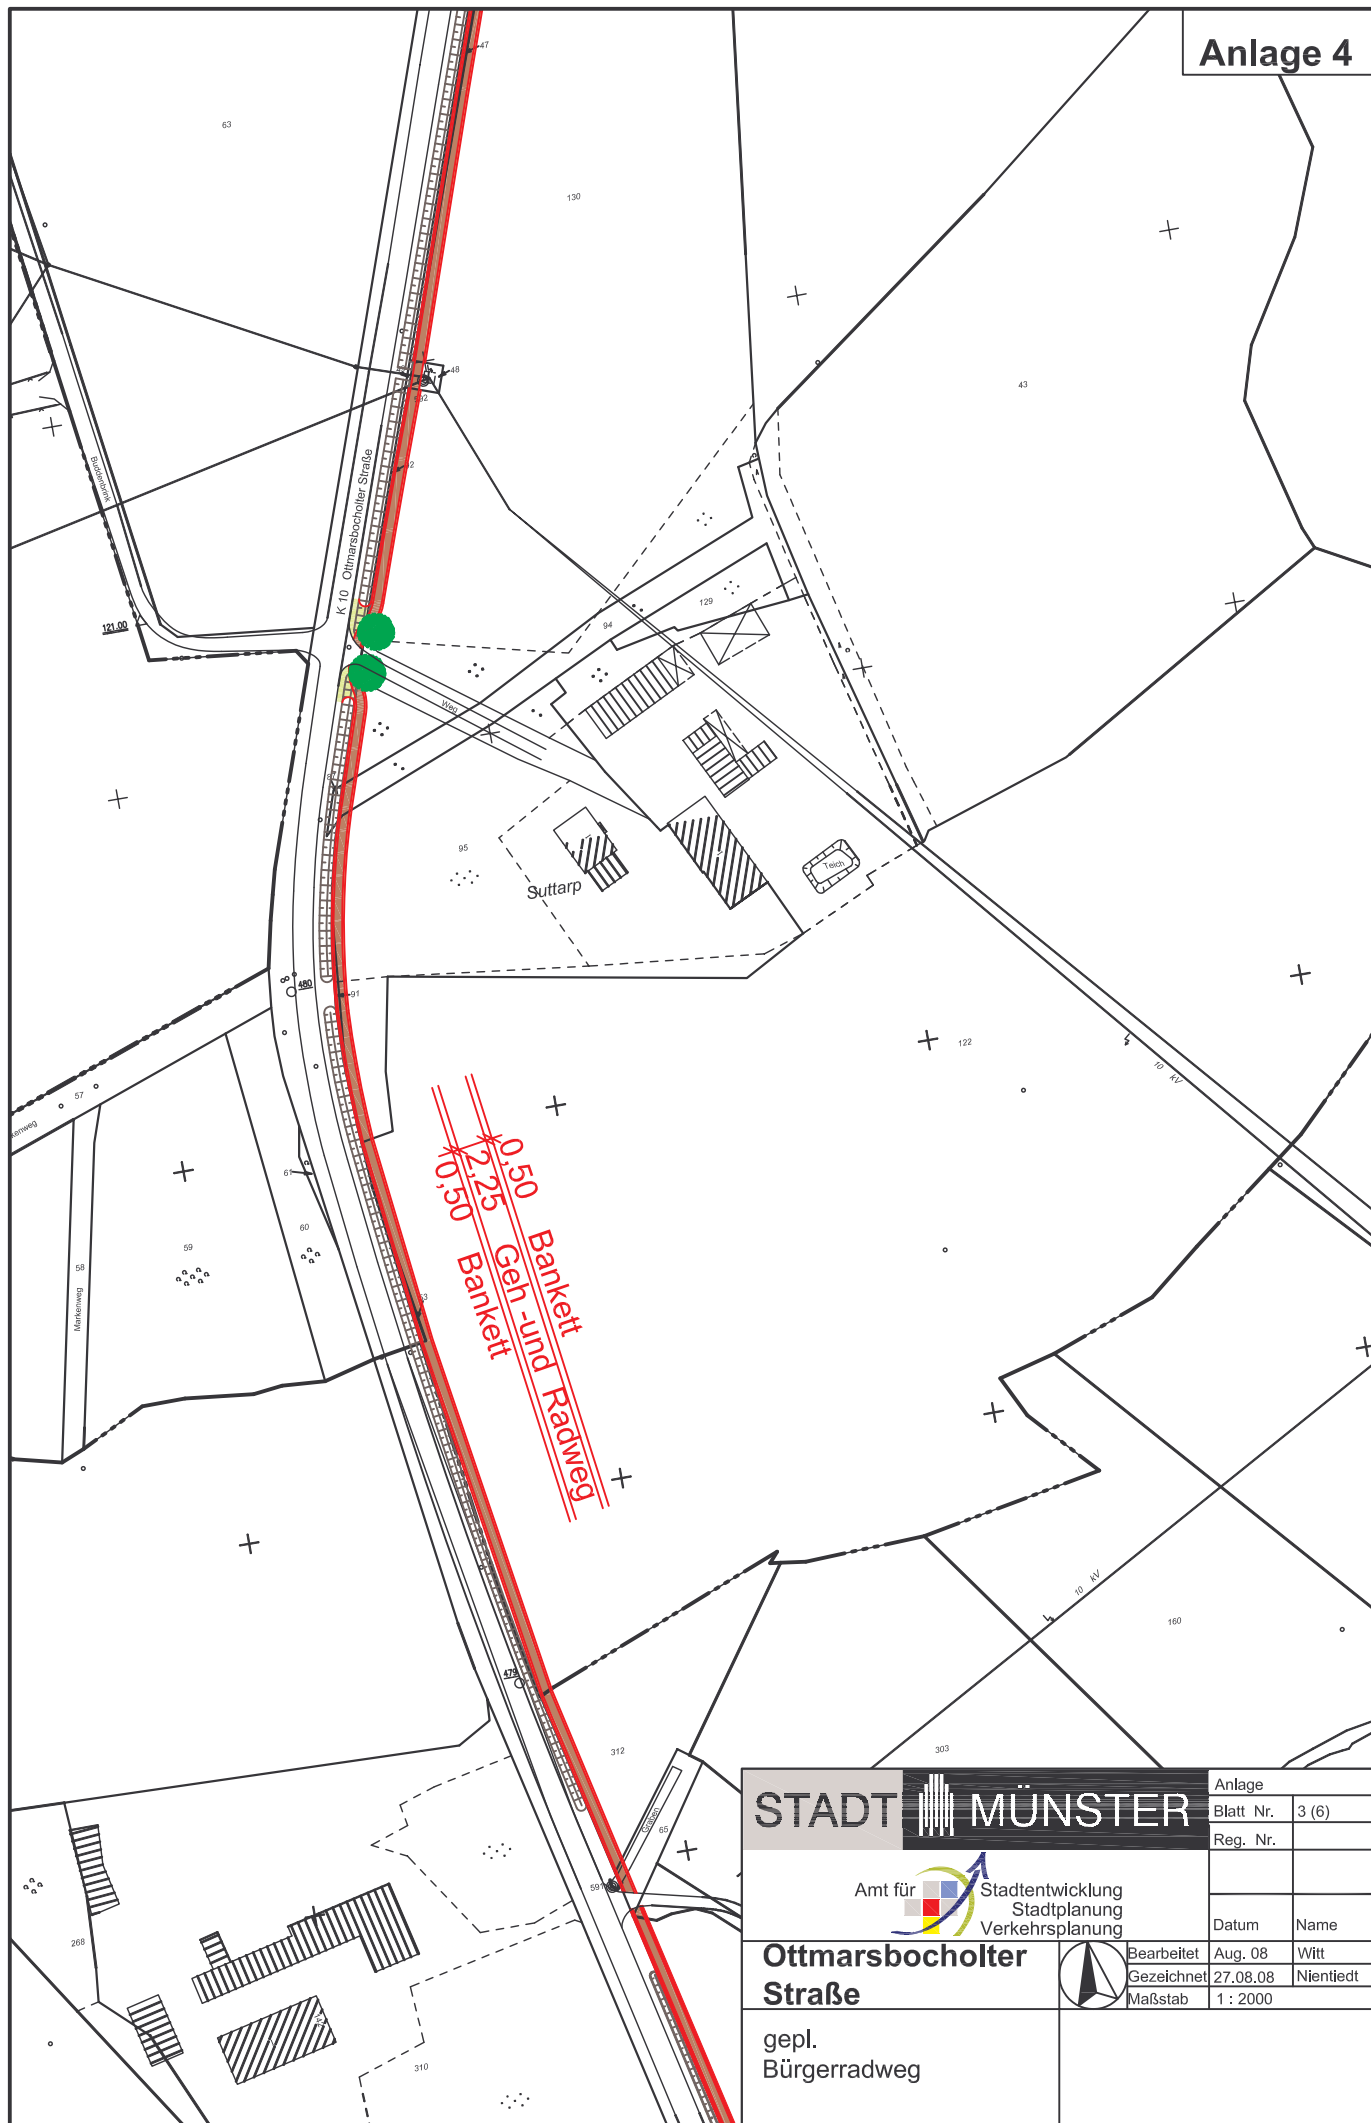

STADT MÜNSTER		Anlage	
		Blatt Nr.	3 (6)
Amt für Stadtentwicklung Stadtplanung Verkehrsplanung		Reg. Nr.	
		Datum	Name
Ottmarsbocholder Straße		Bearbeitet	Aug. 08
		Gezeichnet	27.08.08
		Maßstab	1 : 2000
gepl. Bürgerradweg		Witt	Nientiedt