


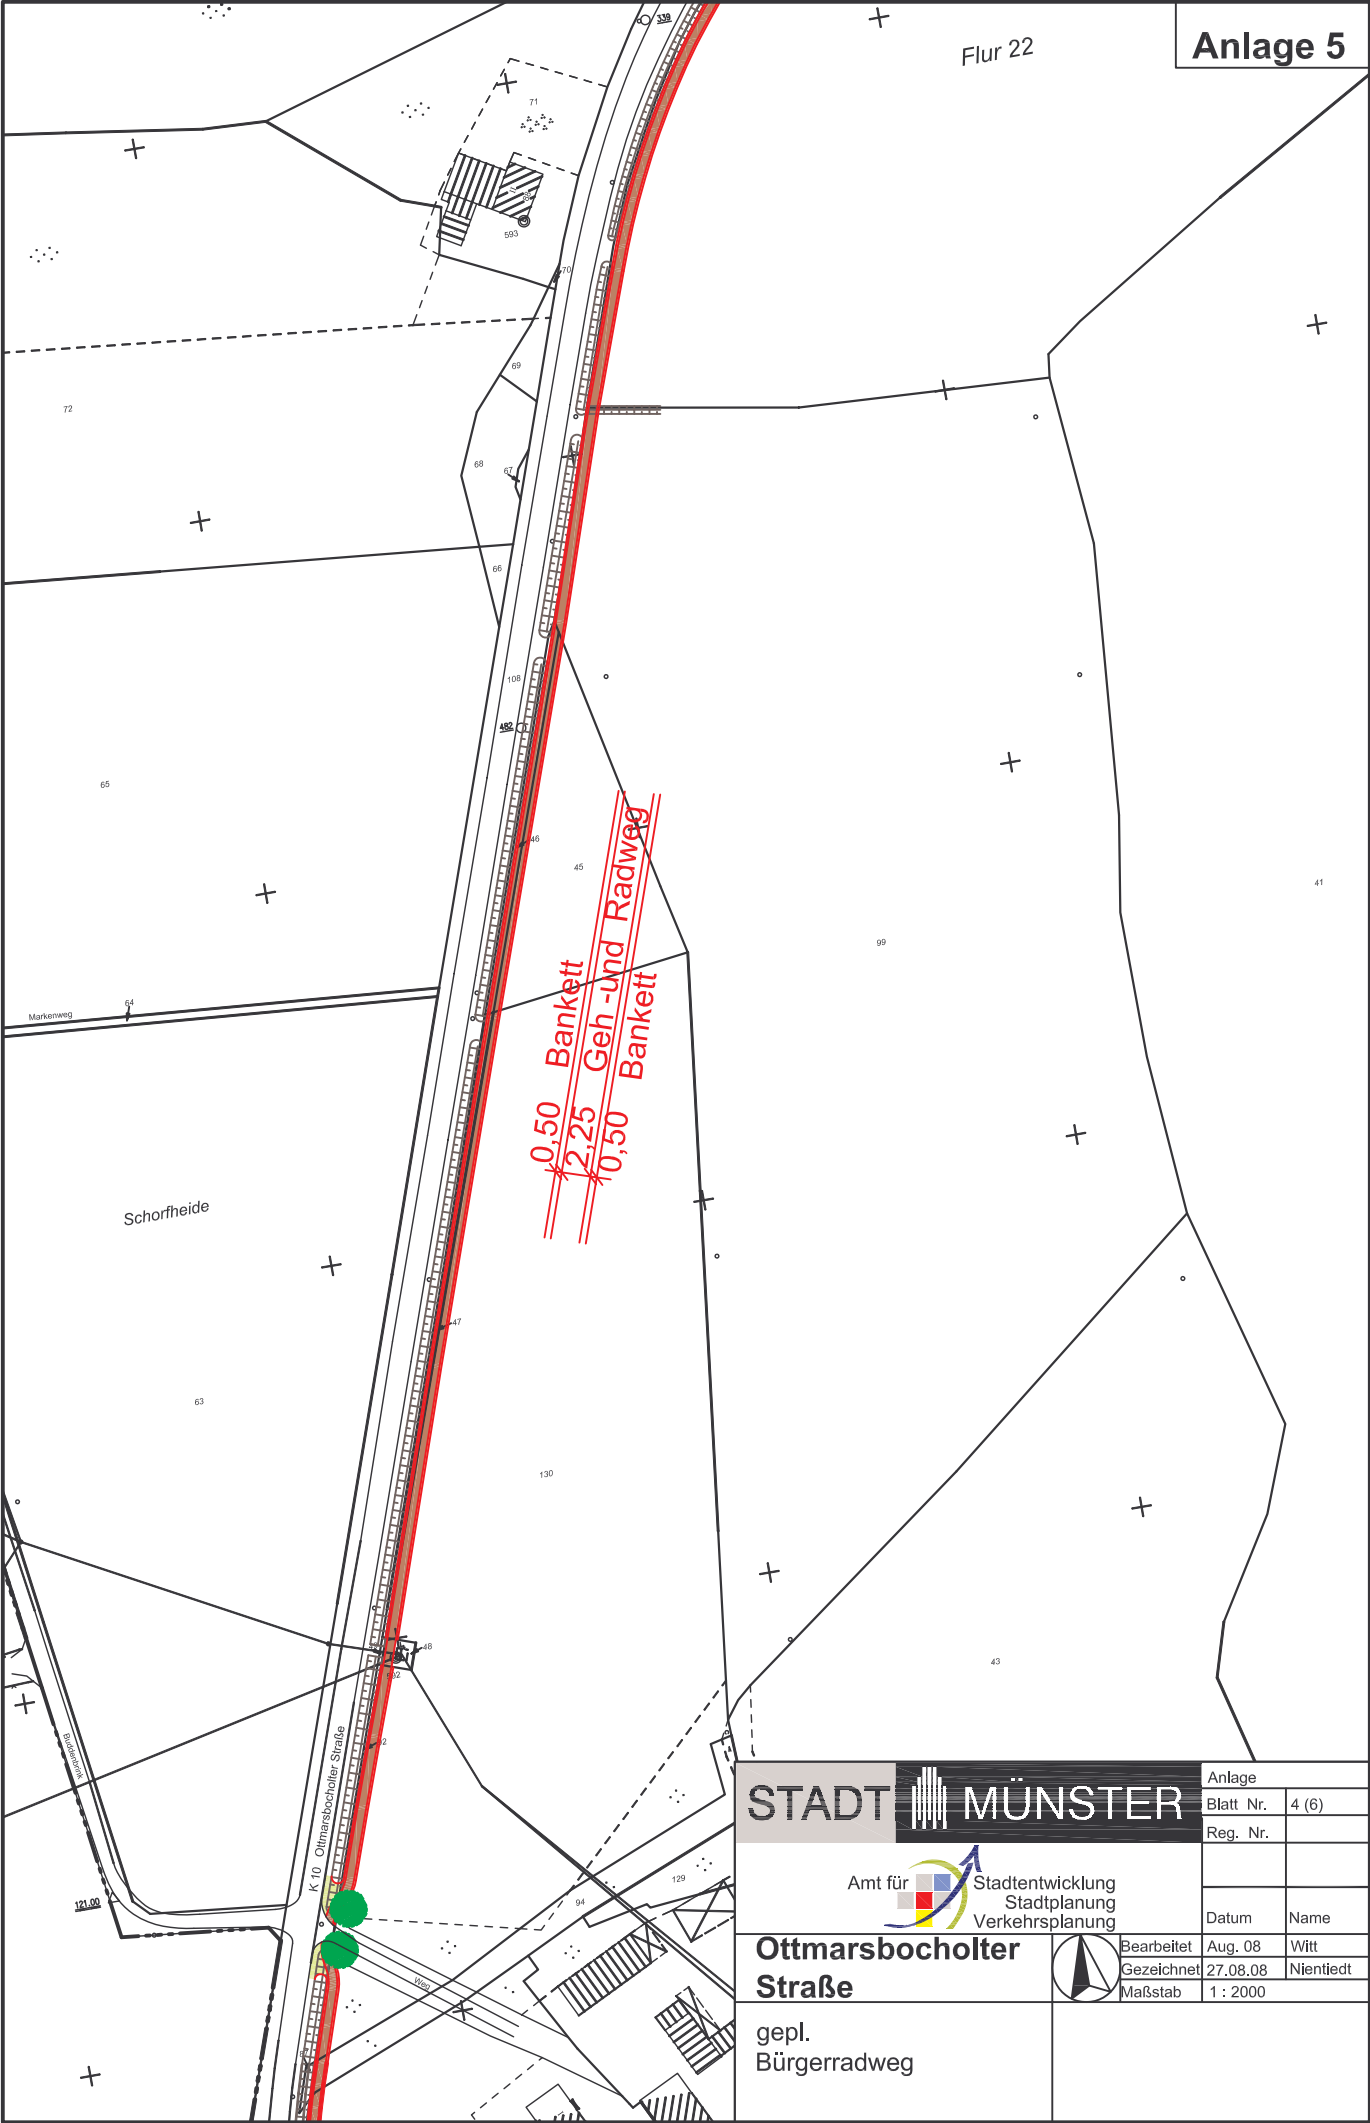

Flur 22

Schorfheide

STADT MÜNSTER

Amt für Stadtentwicklung
Stadtplanung
Verkehrsplanung

Ottmarsbocholder
Straße

gepl.
Bürgeradweg



Bearbeitet	Aug. 08	Witt
Gezeichnet	27.08.08	Nientiedt
Maßstab	1 : 2000	

Anlage	
Blatt Nr.	4 (6)
Reg. Nr.	

Datum

Name