


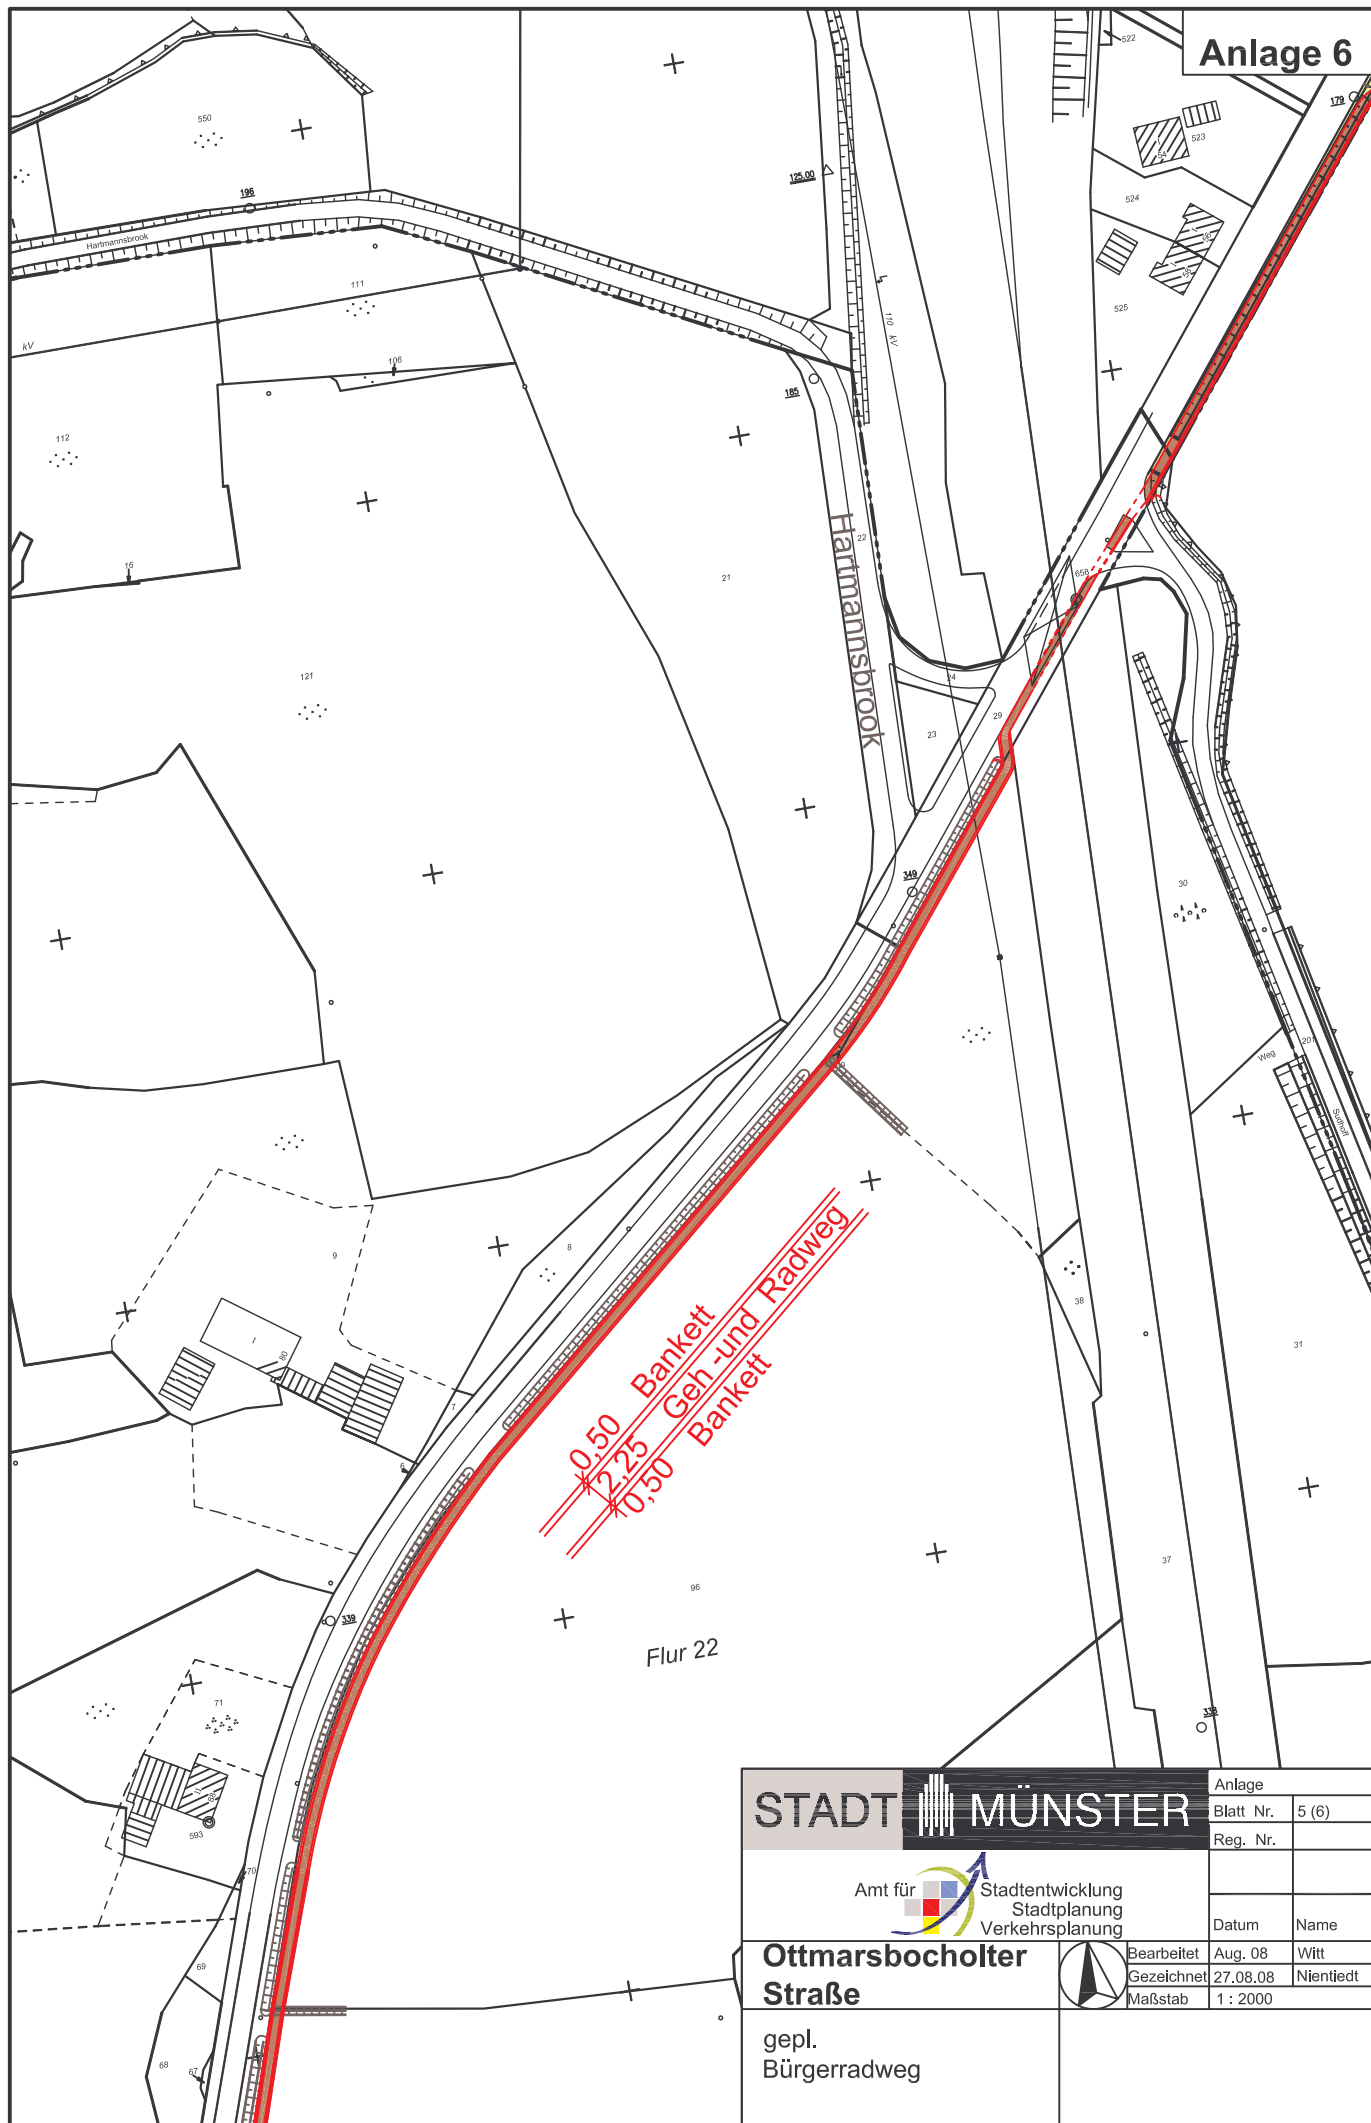

STADT MÜNSTER		Anlage	
		Blatt Nr.	5 (6)
Amt für Stadtentwicklung Stadtplanung Verkehrsplanung		Reg. Nr.	
		Datum	Name
Ottmarsbocholder Straße gepl. Bürgerradweg		Bearbeitet	Aug. 08 Witt
		Gezeichnet	27.08.08 Nientiedt
		Maßstab	1 : 2000