




LEGENDE:

- | | |
|---|---|
|  Einzelbäume |  Wegetrasse entlang Fanggraben |
|  Feld-/Ufergehölze |  Bänke mit Seggen |
|  Extensivgrünland |  Röhricht |
|  Fließgewässer |  Abgrabungslinie |
|  Stillgewässer |  Höhenlinie |
| |  Vorbehaltsfläche / Wasserrahmenrichtlinie |

Schnitt A-A
Querschnitt Graben/Weg
Maßstab 1:50

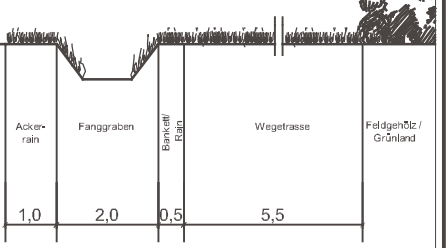


Beschreibungen der landschaftspflegerischen Maßnahmen

- 1 Anpflanzung von Einzelbäumen und Baumgruppen
- 2 Anpflanzung von Kopfweiden
- 3 Anlage von Feldgehölzen
- 4 Anlage von Ufergehölzen
- 5 Umwandlung der Ackerflächen in extensive Wiesenflächen
- 6 Anlage von Bänken und Vernässungsbereichen
- 7 Durchführung von Bodenmodellierungen
- 8 Anlage eines Stillgewässers
- 9 Entrohrung eines Fließgewässers
- 10 Anlage von Fanggräben
- 11 Abflachung der Uferböschung
- 12 Verfüllung des vorhandenen Gewässerbettes
- 13 Verlagerung des vorhandenen Gewässerbettes

Übersichtsplan (unmaßstäblich)



Übersichtsplan, Maßstab 1:4.000

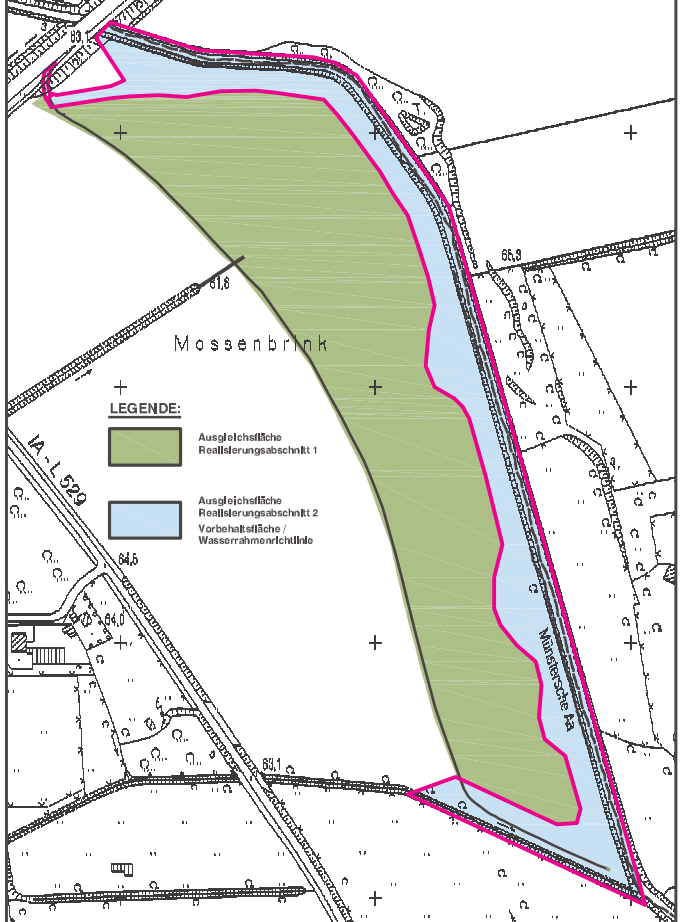

LEGENDE:

- | |
|---|
|  Ausgleichsfläche Realisierungsabschnitt 1 |
|  Ausgleichsfläche Realisierungsabschnitt 2 |
|  Vorbehaltsfläche / Wasserrahmenrichtlinie |