


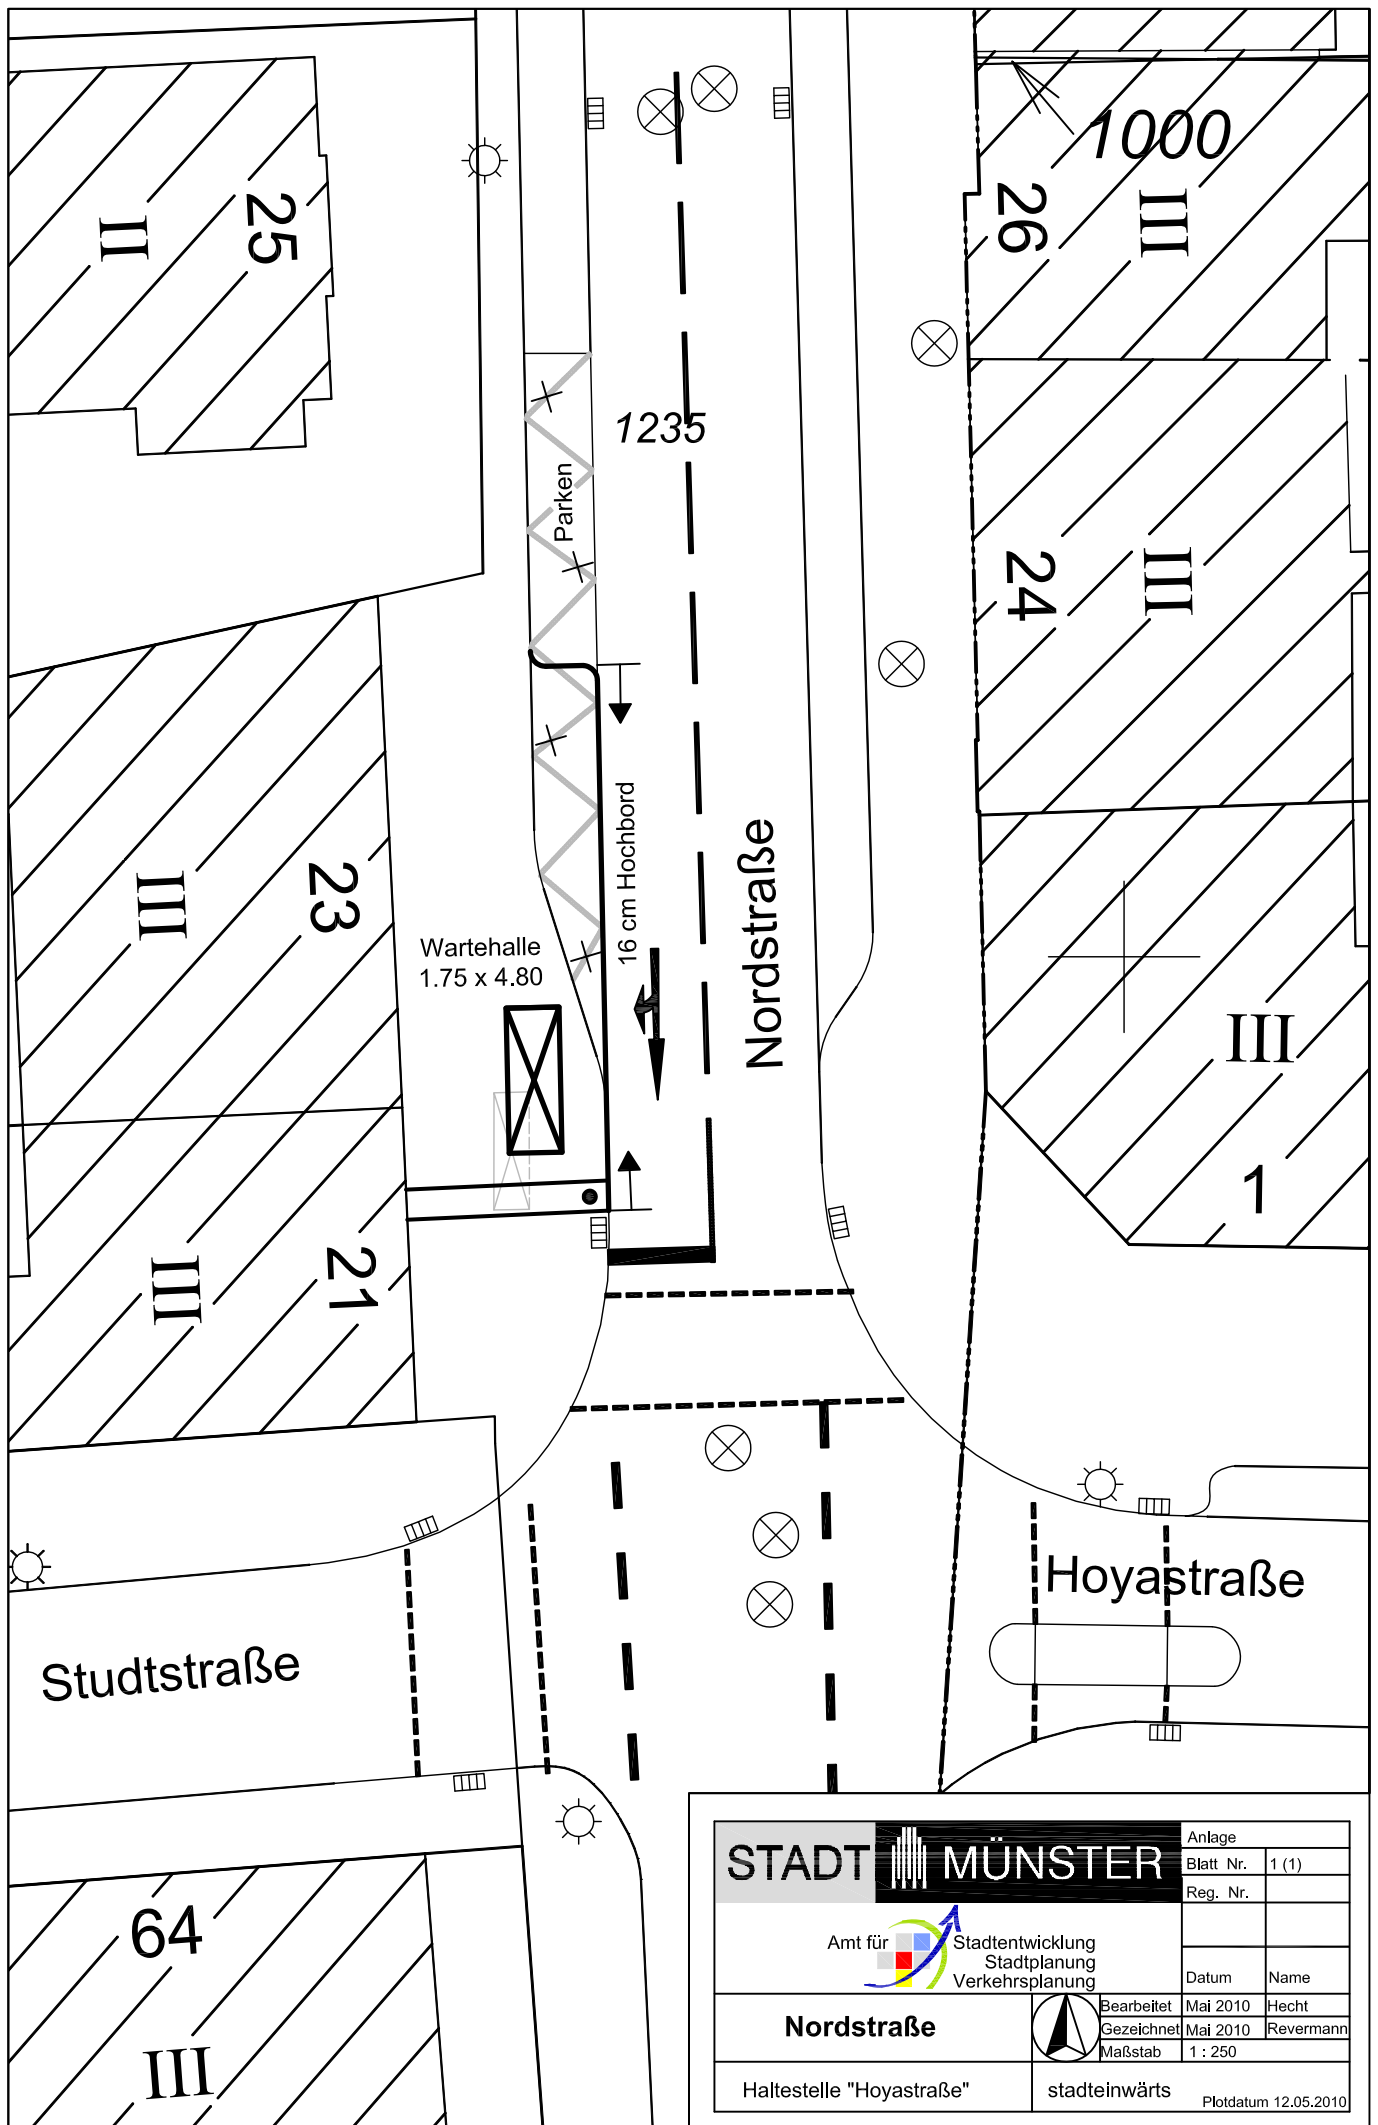

STADT MÜNSTER		Anlage	
 Amt für Stadtentwicklung Stadtplanung Verkehrsplanung		Blatt Nr.	1 (1)
		Reg. Nr.	
Nordstraße Haltestelle "Hoyastraße"		Datum	Name
		Bearbeitet	Mai 2010 Hecht
		Gezeichnet	Mai 2010 Revermann
Maßstab 1 : 250		Plotdatum 12.05.2010	