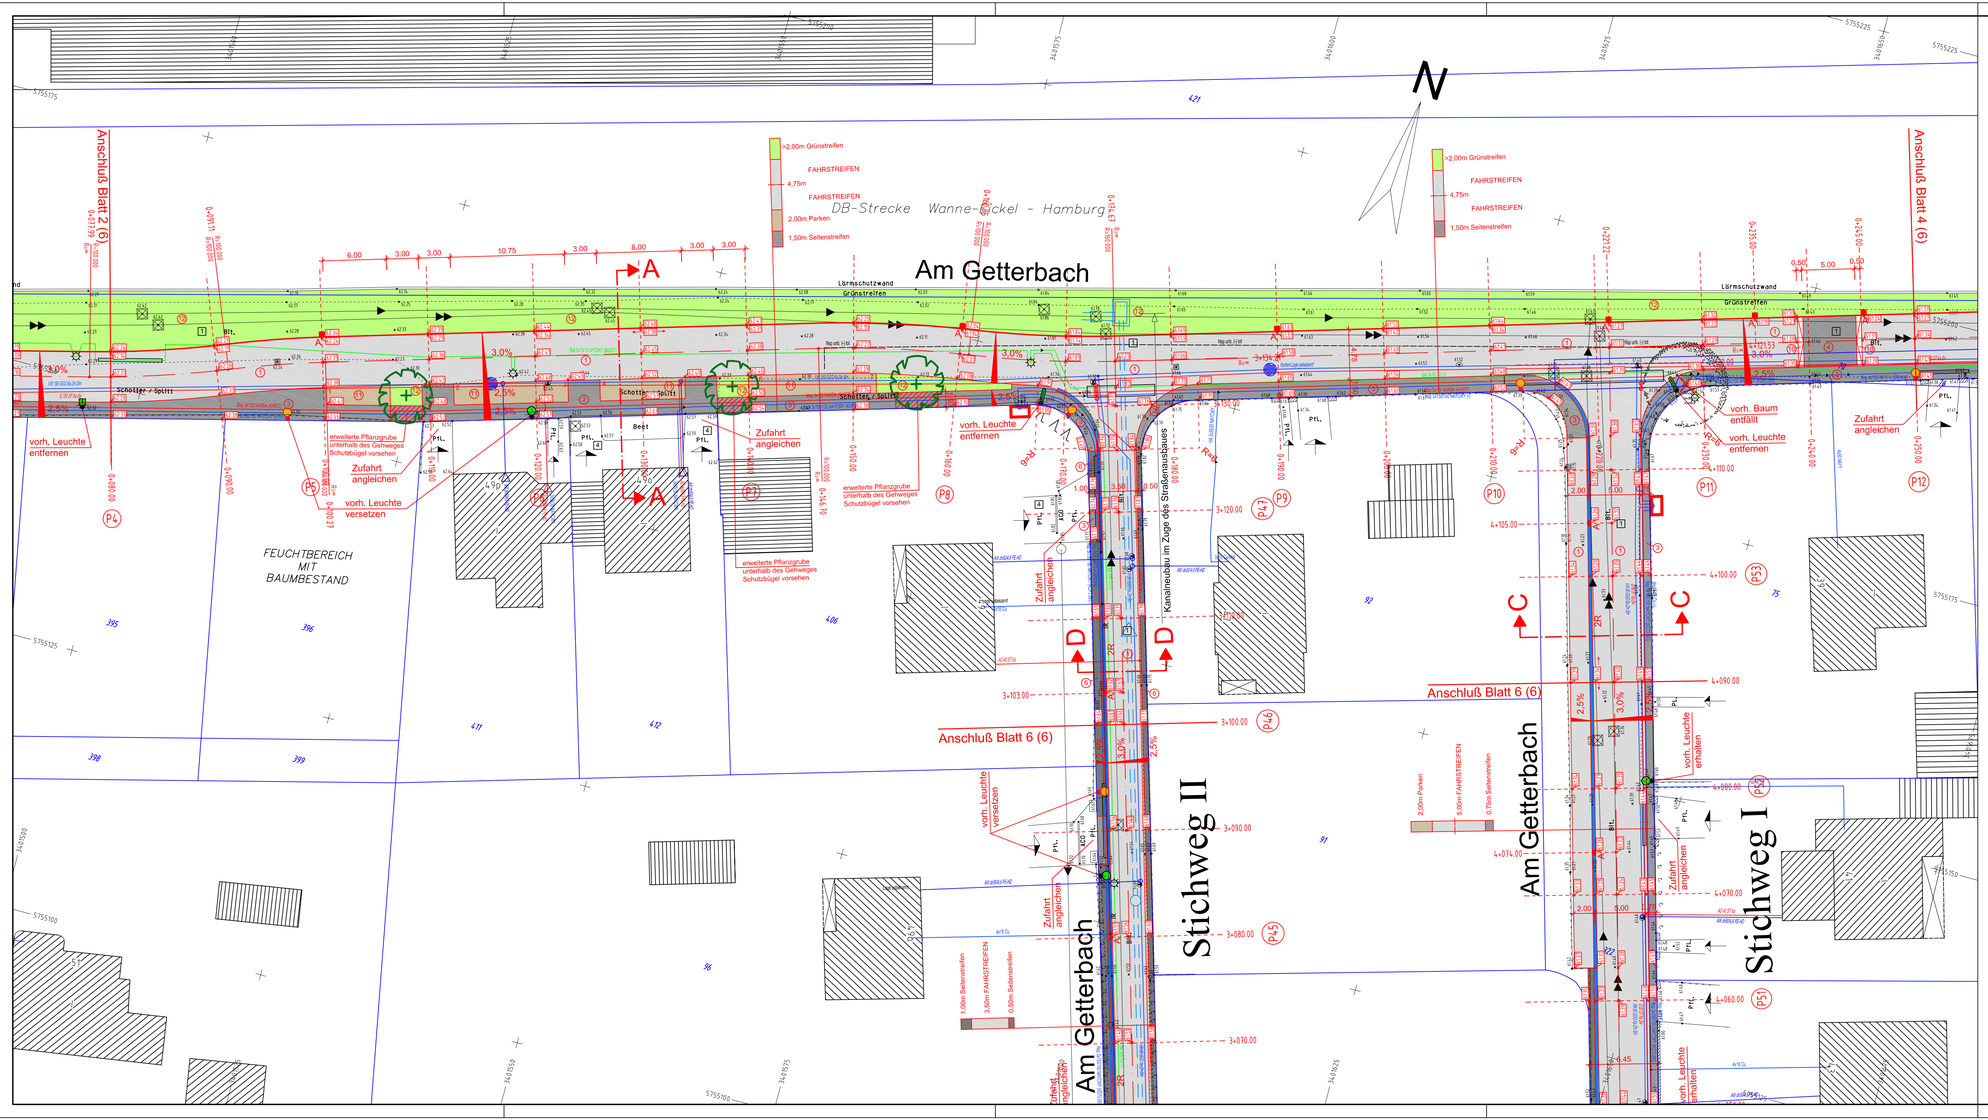


Legende:

vorhanden:		geplant:	
1 Asphaltbeton		①	Fahrbahn Asphaltbeton
2 Gehwegplatten 30/30		③	Betonsteinpflaster 20/10/8cm, grau ohne Fase
3 Betonstein grau 16/16/14		④	Betonsteinpflaster 16/16/14cm, grau ohne Fase
4 Betonstein grau 20/10/8		⑤	Betonsteinpflaster 20/10/8cm, anthrazit ohne Fase
12 Grünfläche		⑩	Betonsteinpflaster 16/16/14cm, weiß
Baum vorhanden		⑪	Betonverbundsteinpflaster, grau mit Fase
62.25 Höhe vorhanden		⑫	Grünflächen / Baumbeete
Ablauf vorhanden			Baum geplant
		62.25	Höhe vorhanden wird angehalten
		62.35	Höhe geplant
		A	Ablauf geplant

Index	Datum	Änderung
G		
F		
E		
D		
C		
B		
A		

Entwurfsbearbeitung
Ingenieurbüro
KETTLER u. BLANKENAGEL GmbH
Ingenieurbüro für Strassenbau und Vermessung
Kesslerweg 52 - 48155 Münster
Tel. 0251 / 384997-0 ; Fax 0251 / 384997-99
info@kub-gmbh.de

	Datum	Name
bearbeitet	11/2010	Bla.
gezeichnet	11/2010	Str.
geprüft :		

Projekt-Nr :
Plan Nr. : 10041
Blatt Nr. : 3 (6)
Str.Schlüssel : 00325
Anlage Nr. :

STADT MÜNSTER
Tiefbauamt
Planung

Lageplan

Maßstab
Lageplan 1 : 250
Längen 1 : Höhen 1 :

	Datum	Name
bearbeitet		
gezeichnet		
geprüft		

genehmigt:
MÜnster, den

Ausbaumaßnahme

Am Getterbach

Ausbau der Straße "Am Getterbach" mit Stichstraßen

Stadtbezirk West
Stadtteil Mecklenbeck

T:\Städte\Münster\Am Getterbach\Civil\PLANUNG_MSGE.dwg 16.11.2010