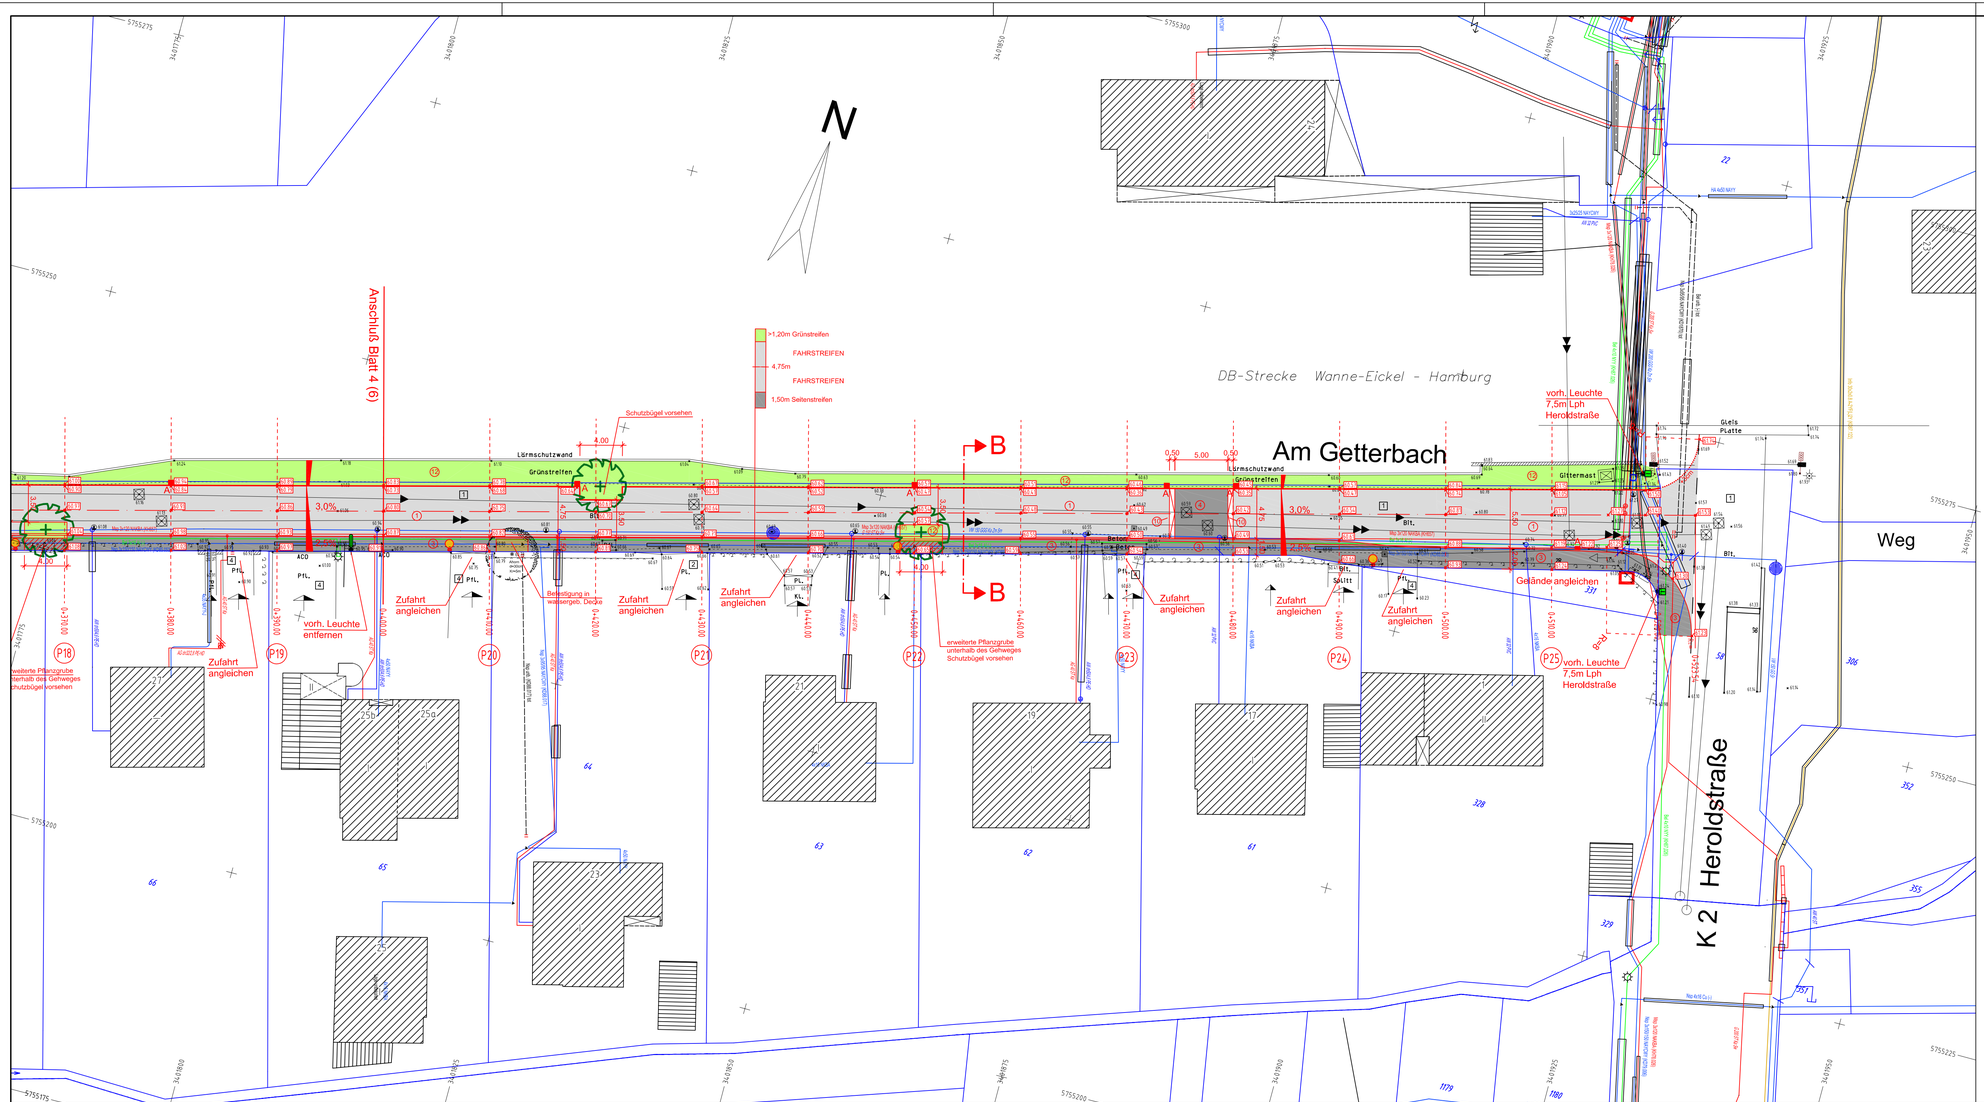


Legende:

vorhanden:

- 1 Asphaltbeton
- 2 Gehwegplatten 30/30
- 3 Betonstein grau 16/16/14
- 4 Betonstein grau 20/10/8
- 12 Grünfläche
- Baum vorhanden
- 62.25 Höhe vorhanden
- Ablauf vorhanden

geplant:

- 1 Fahrbahn Asphaltbeton
- 3 Betonsteinpflaster 20/10/8cm, grau ohne Fase
- 4 Betonsteinpflaster 16/16/14cm, grau ohne Fase
- 5 Betonsteinpflaster 20/10/8cm, anthrazit ohne Fase
- 10 Betonsteinpflaster 16/16/14cm, weiß
- 11 Betonverbundsteinpflaster, grau mit Fase
- 12 Grünflächen / Baumbeete
- Baum geplant
- 62.25 Höhe vorhanden wird angehalten
- 62.35 Höhe geplant
- A Ablauf geplant

Index	Datum	Änderung
G		
F		
E		
D		
C		
B		
A		

Entwurfsbearbeitung
Ingenieurbüro
KETTLER u. BLANKENAGEL GmbH
Ingenieurbüro für Strassenbau und Vermessung
Kesslerweg 52 - 48155 Münster
Tel. 0251 / 384997-0 ; Fax 0251 / 384997-99
info@kub-gmbh.de

	Datum	Name
bearbeitet	11/2010	Bla.
gezeichnet	11/2010	Str.
geprüft :		

Projekt-Nr :
Plan Nr. : 10041
Blatt Nr. : 5 (6)
Str.Schlüssel : 00325
Anlage Nr. :

STADT MÜNSTER
Tiefbauamt
Planung

Lageplan

Maßstab
Lageplan 1 : 250
Längen 1 : Höhen 1 :

	Datum	Name
bearbeitet		
gezeichnet		
geprüft		

genehmigt:

Münster, den

Ausbaumaßnahme

Am Getterbach

Ausbau der Straße "Am Getterbach" mit Stichstraßen

Stadtbezirk West
Stadtteil Mecklenbeck

T:\Städte\Münster\Am Getterbach\Civil\PLANUNG_MSGE.dwg 16.11.2010