


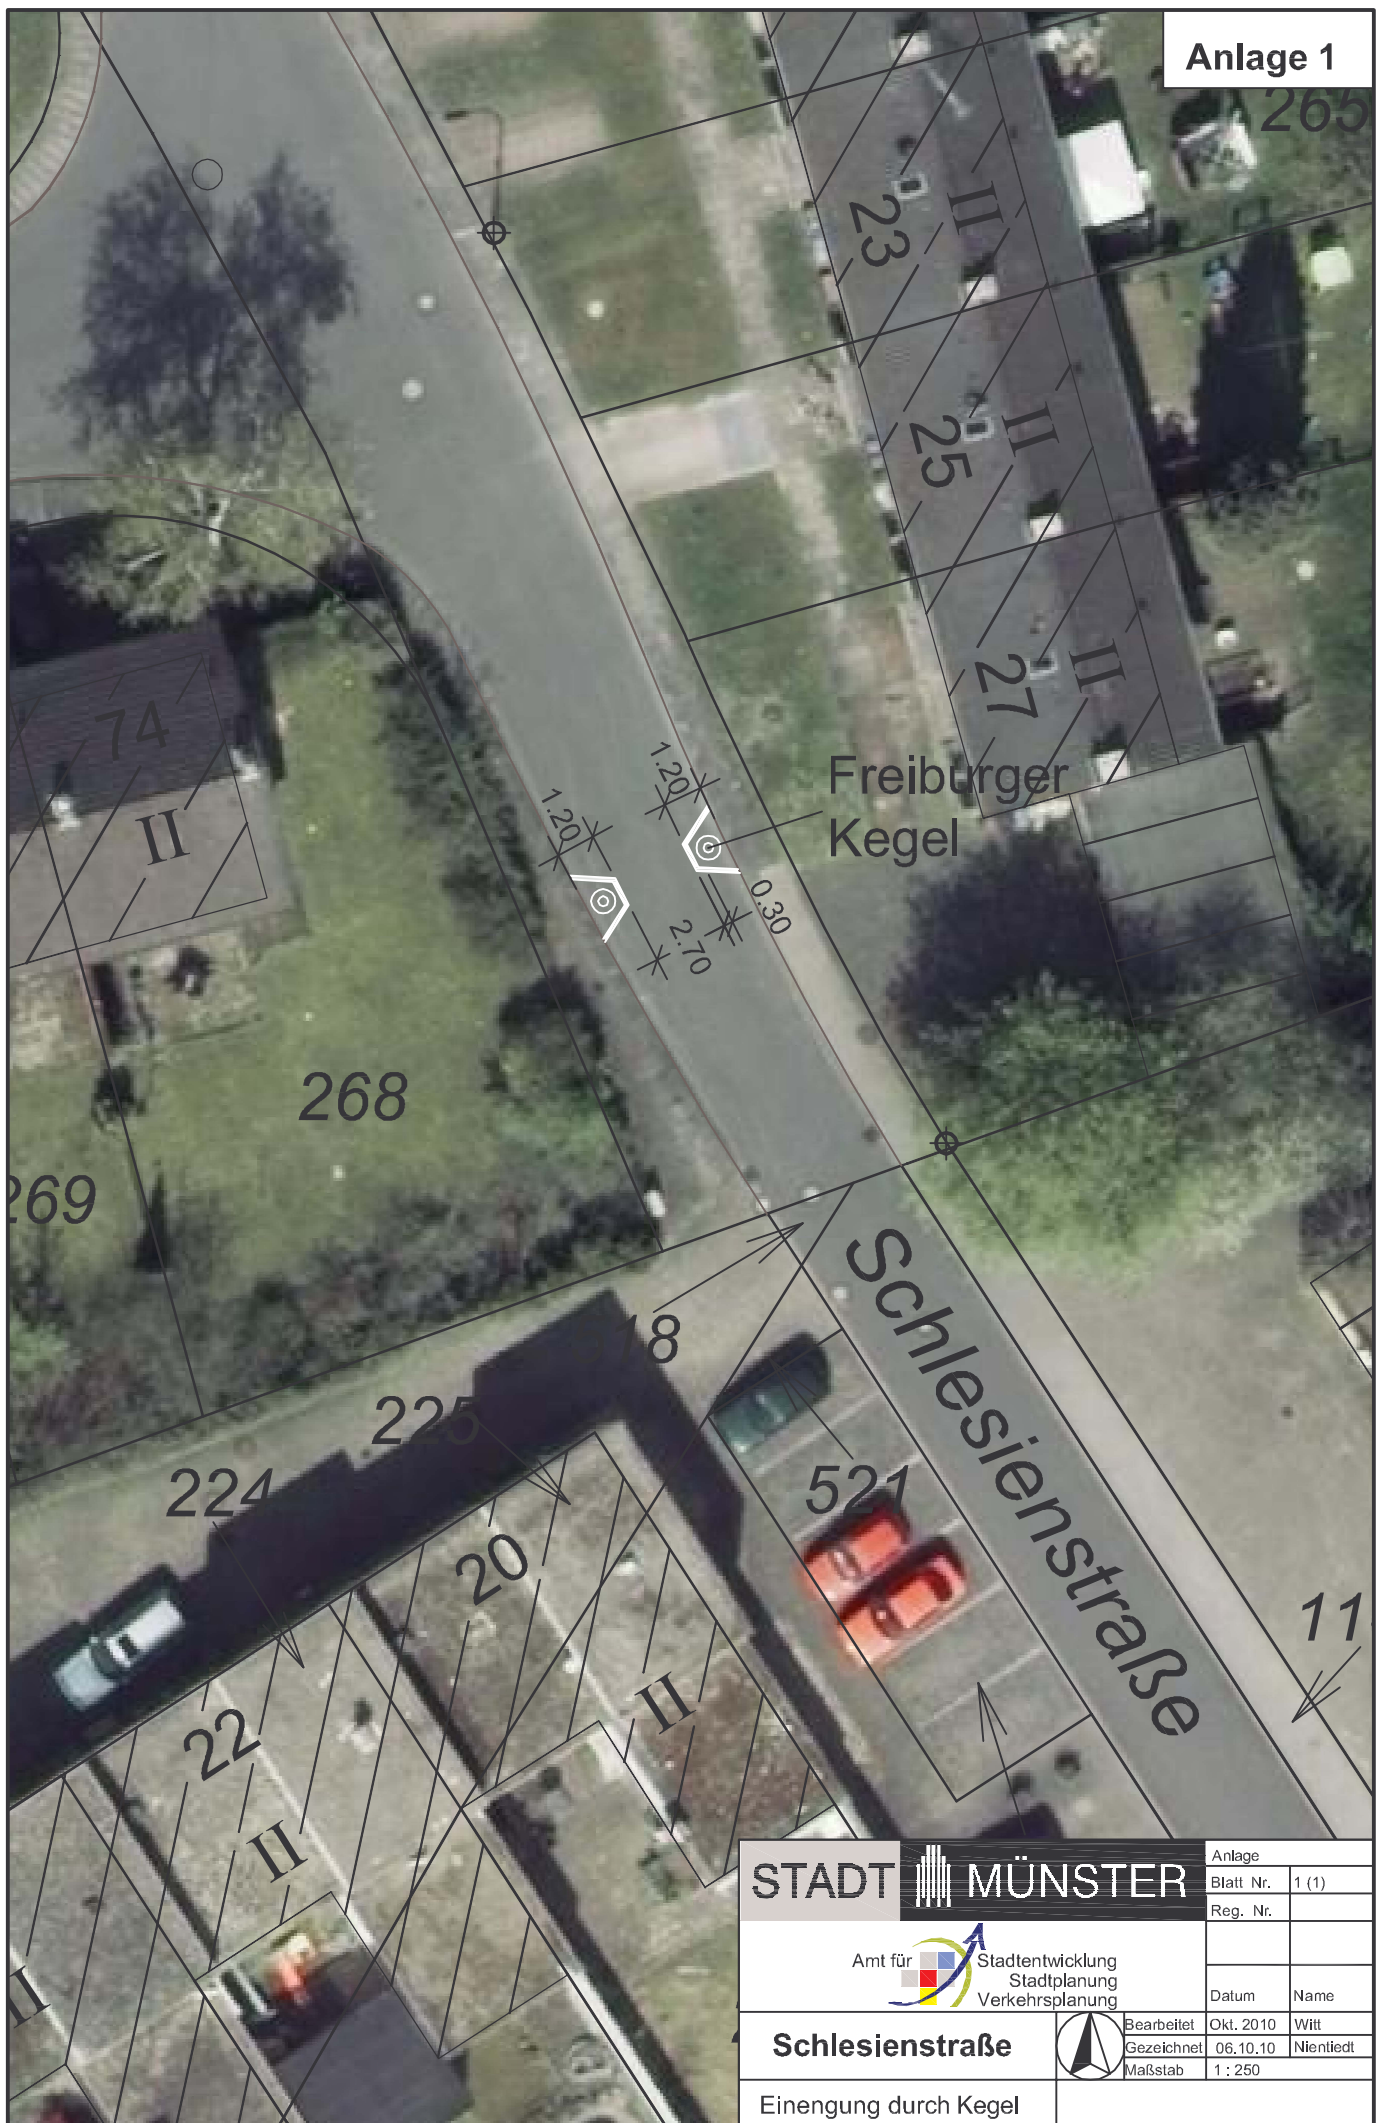

STADT MÜNSTER		Anlage	
		Blatt Nr.	1 (1)
Amt für  Stadtentwicklung Stadtplanung Verkehrsplanung		Reg. Nr.	
		Datum	Name
Schlesienstraße		Bearbeitet	Okt. 2010 Witt
		Gezeichnet	06.10.10 Nientiedt
		Maßstab	1 : 250
Einengung durch Kegel			