


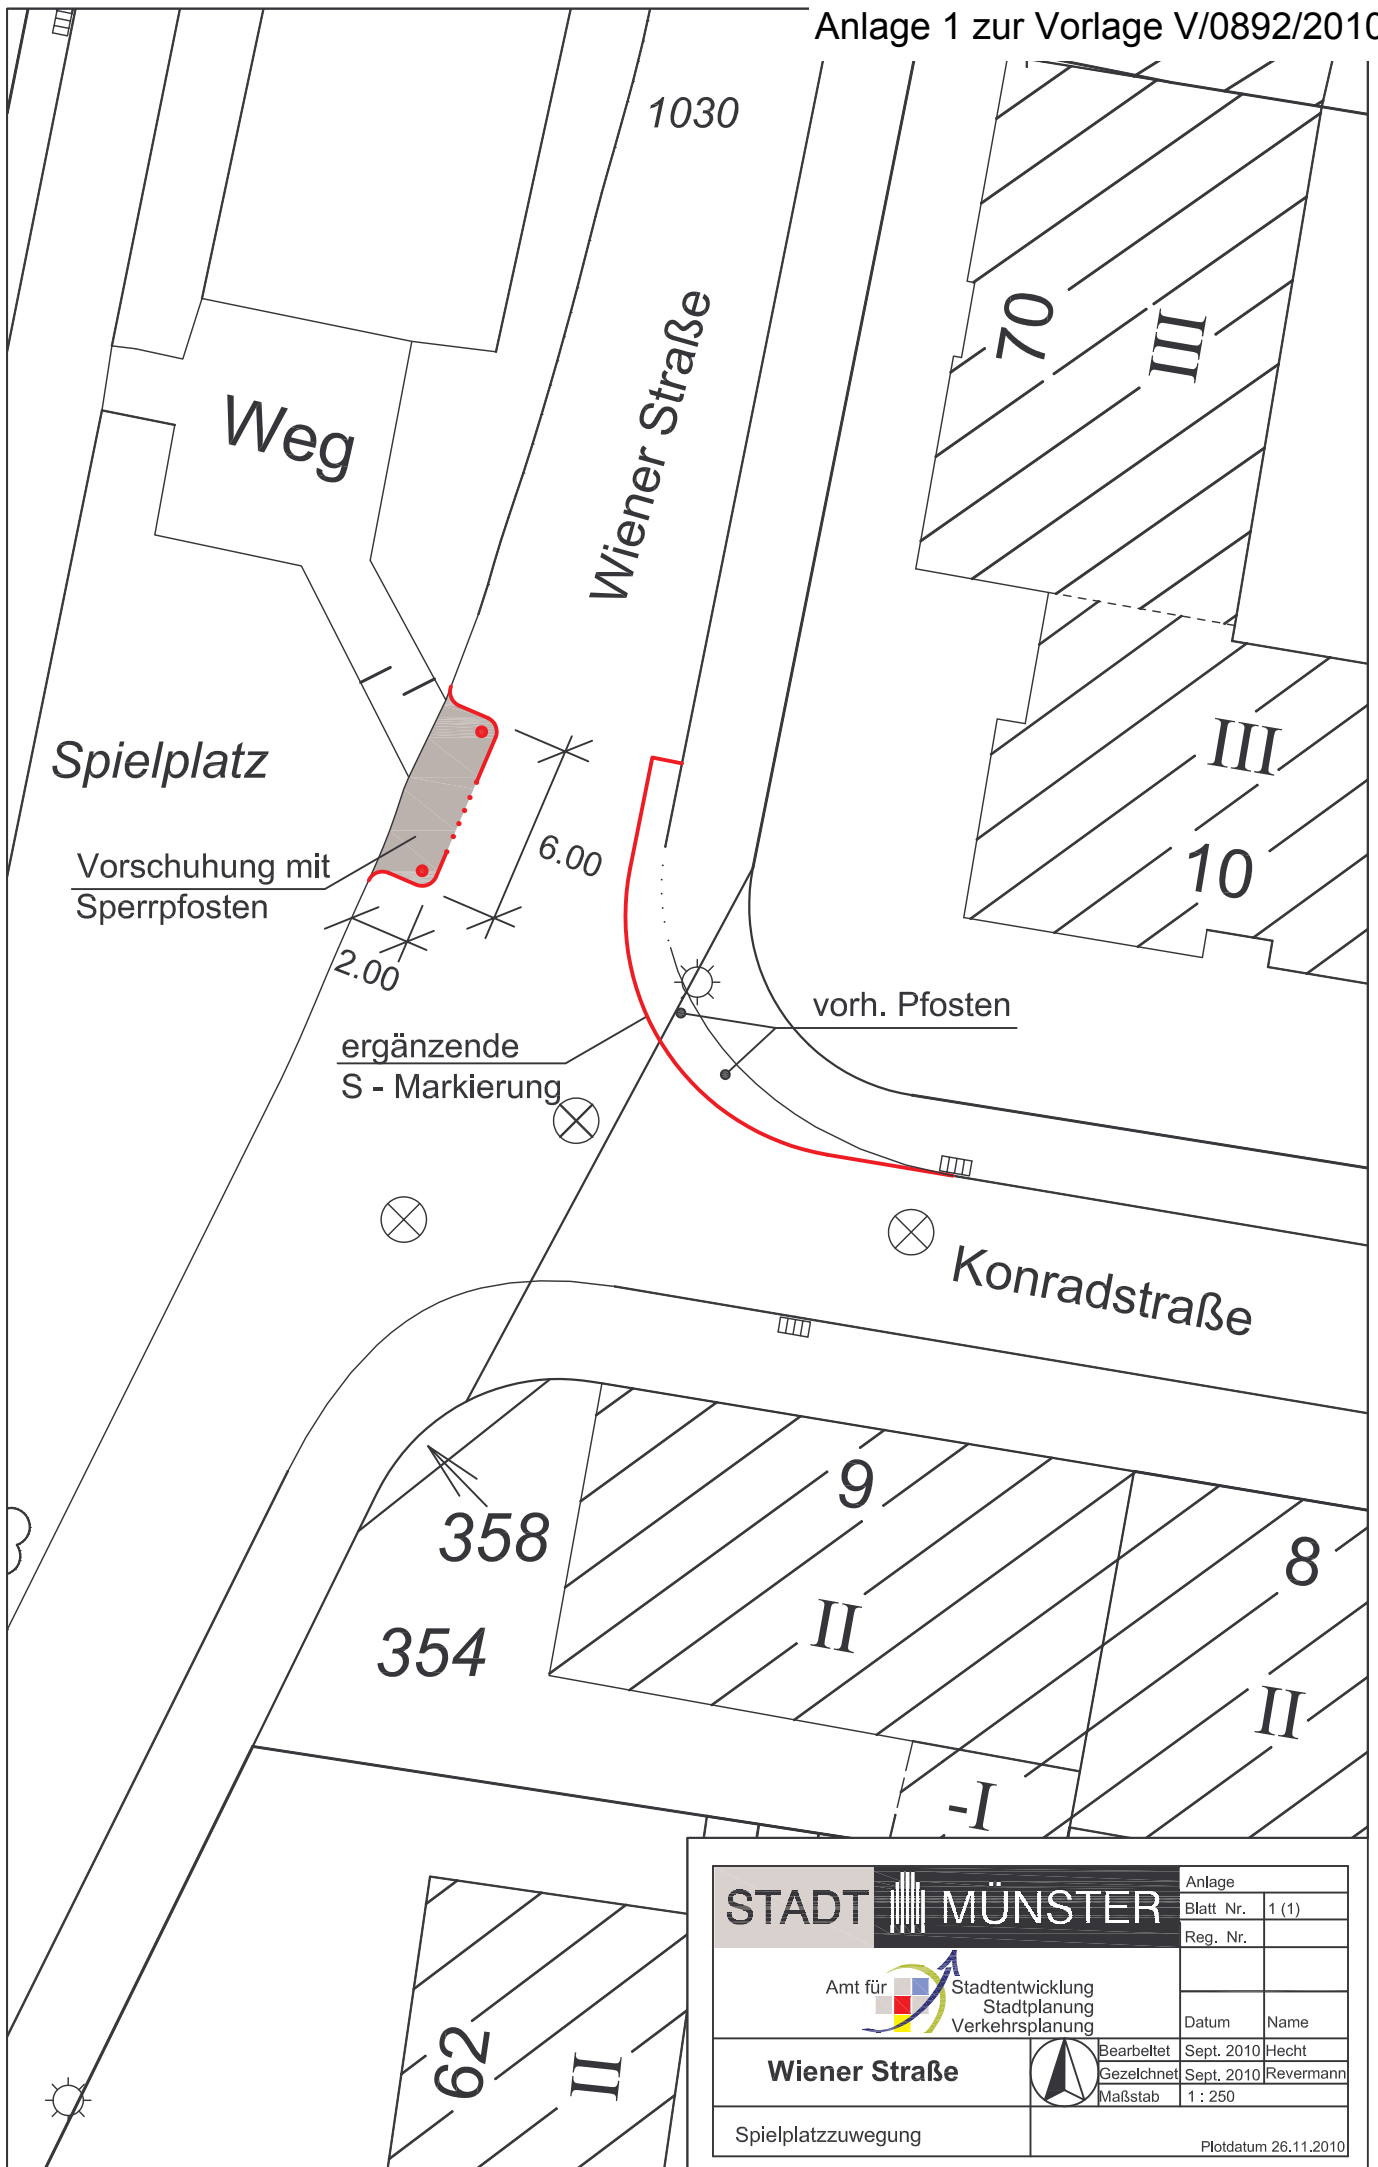

STADT MÜNSTER

Amt für
Stadtentwicklung
Stadtplanung
Verkehrsplanung

Wiener Straße

Spielplatzzuwegung

Anlage	
Blatt Nr.	1 (1)
Reg. Nr.	
Datum	
Name	
Bearbeitet	Sept. 2010 Hecht
Gezeichnet	Sept. 2010 Revermann
Maßstab	1 : 250

Plotdatum 26.11.2010