


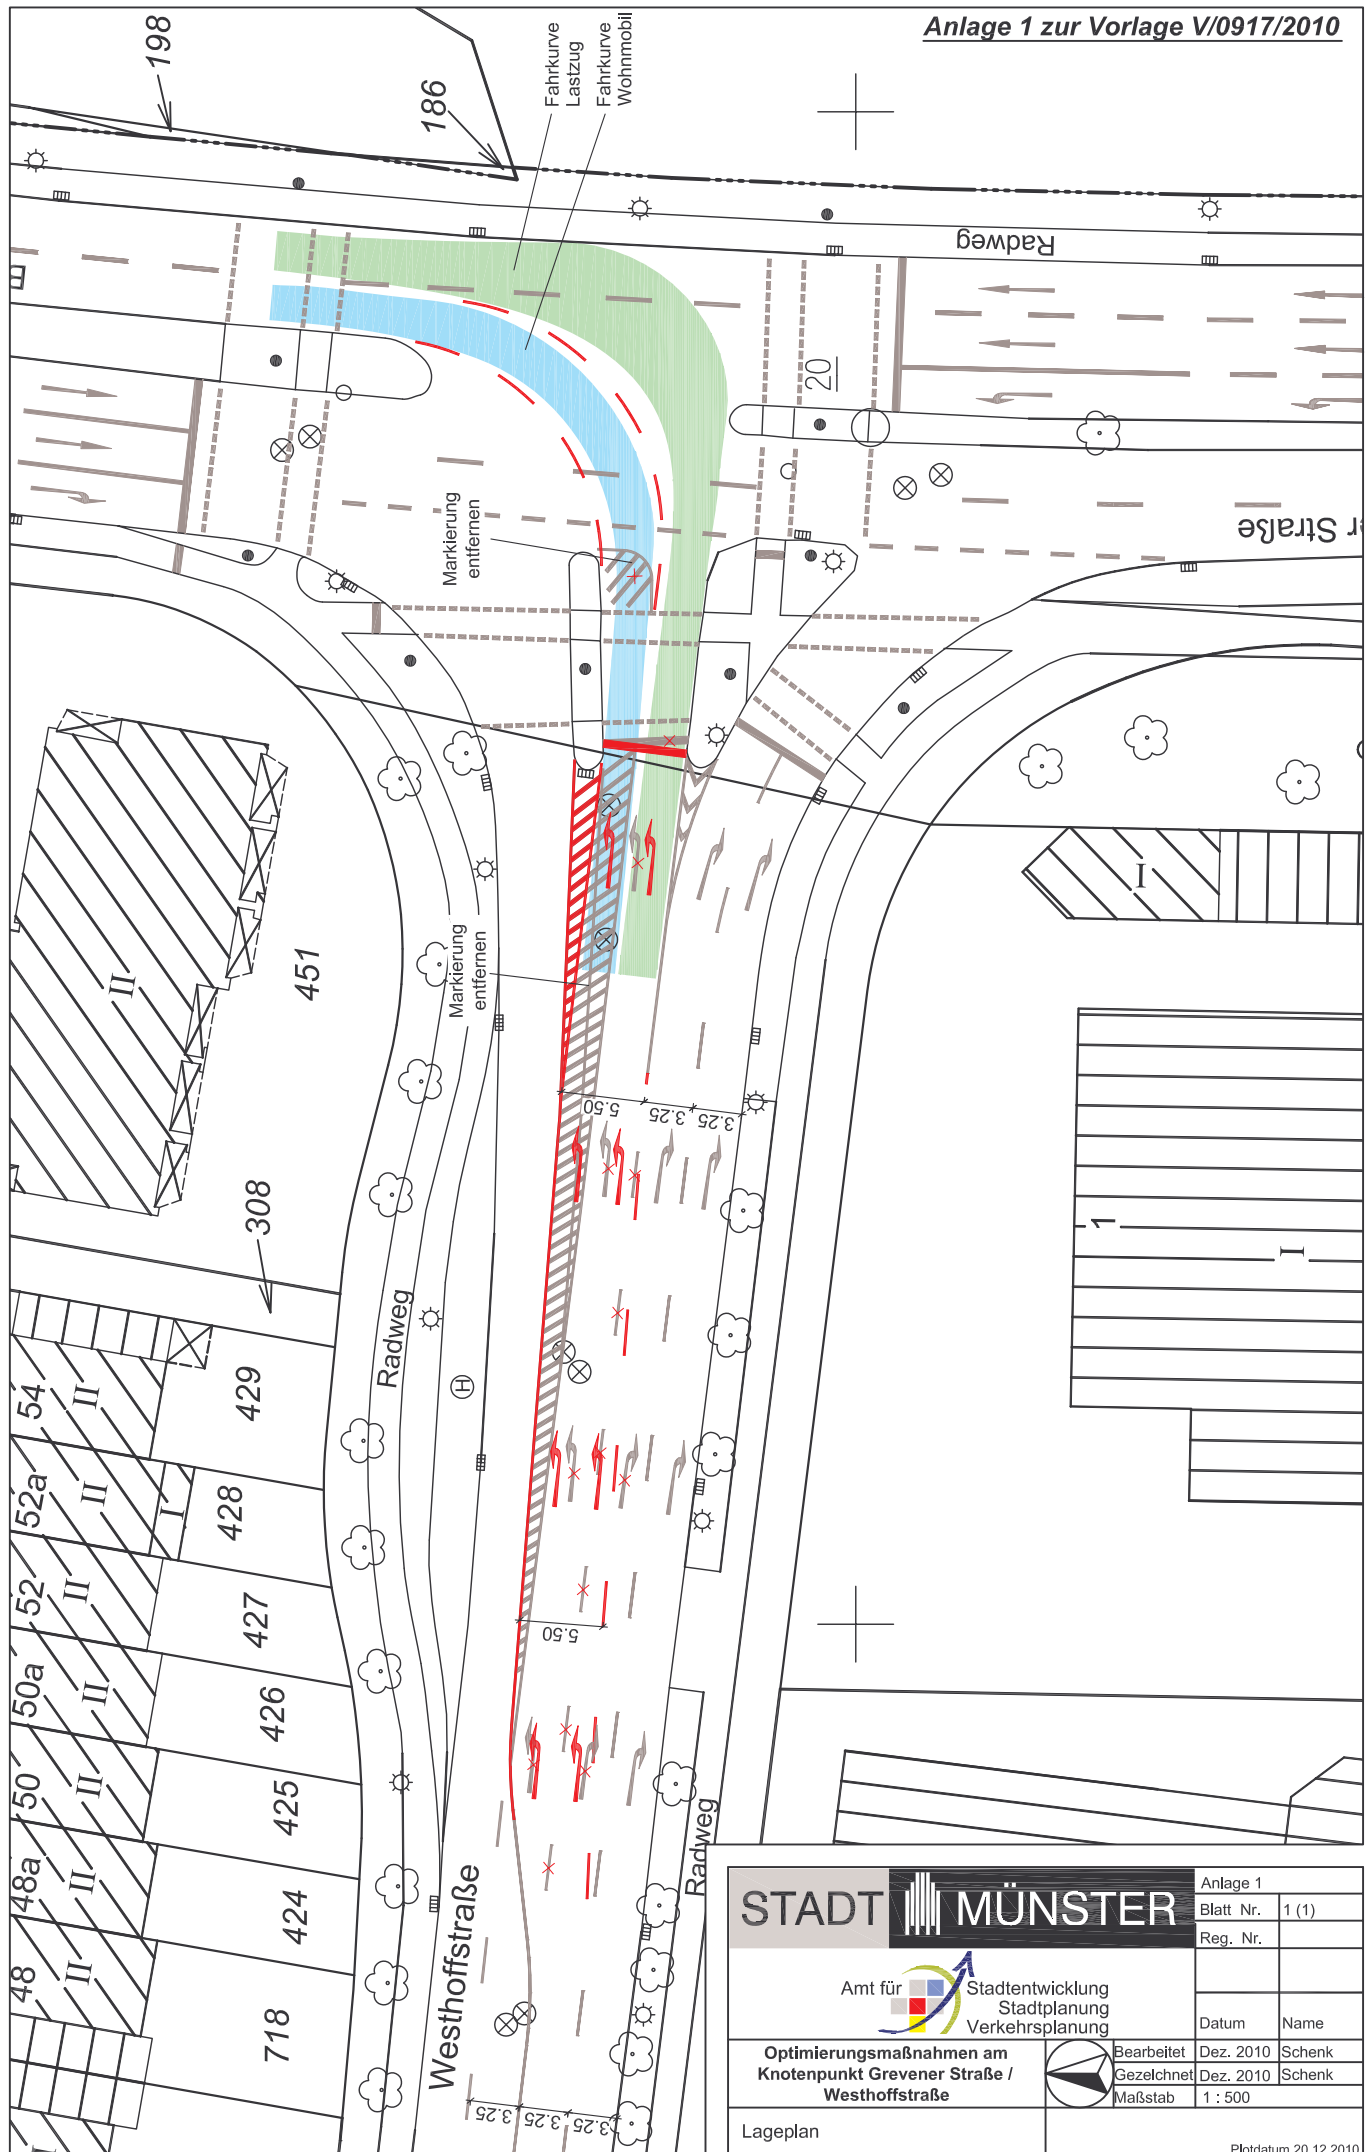

STADT MÜNSTER		Anlage 1	
 Amt für Stadtentwicklung Stadtplanung Verkehrsplanung		Blatt Nr.	1 (1)
		Reg. Nr.	
Optimierungsmaßnahmen am Knotenpunkt Greverer Straße / Westhoffstraße		Datum	Name
	Bearbeitet	Dez. 2010	Schenk
	Gezeichnet	Dez. 2010	Schenk
	Maßstab	1 : 500	
Lageplan	Plattdatum 20.12.2010		