



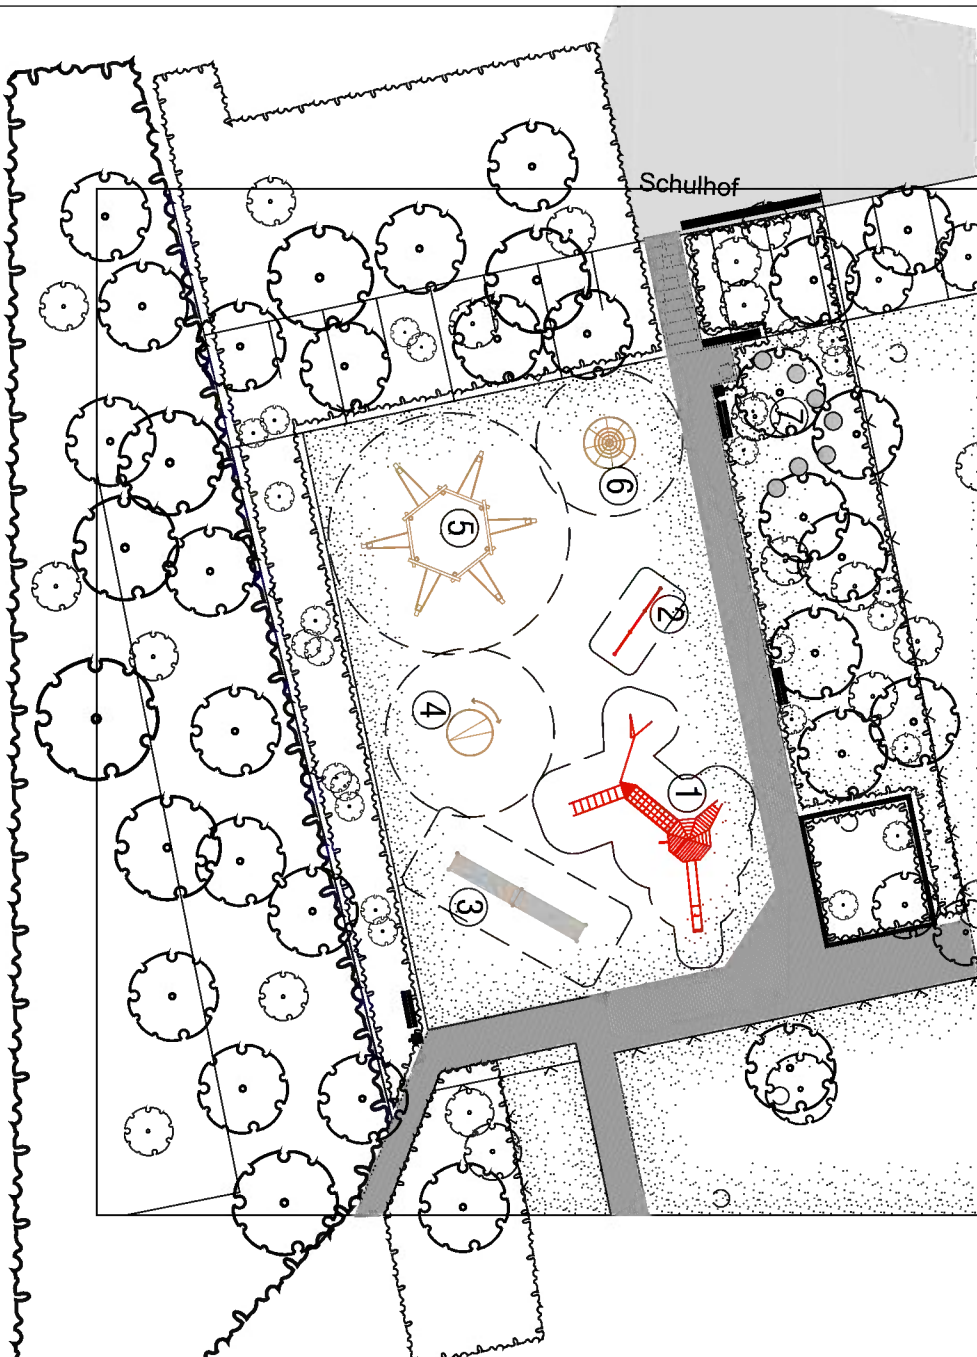


Abb. Spielanlage Nordpark

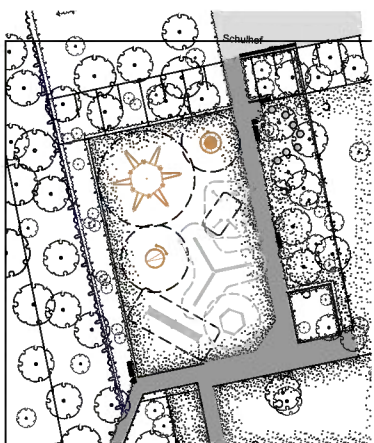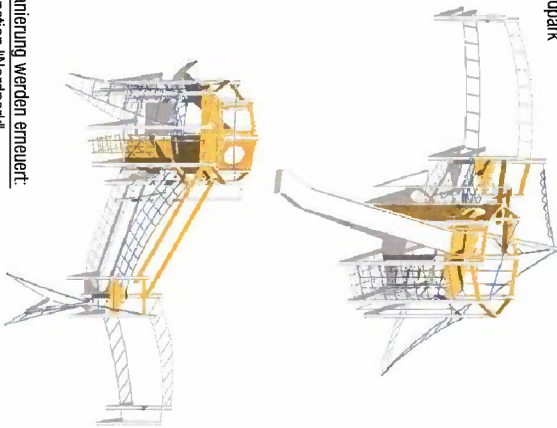

Legende

Durch die Sanierung werden erneuert:
Kletterkombination "Nordpark"
der Firma "Spiel-Bau"

- 1 Dreifachreck
- 2 Dreifachreck
- 3 Bestand
- 4 Gurtsteg
- 5 Drehscheibe
- 6 Sechseckschaukel
- 7 Pylonkanussel
- 8 Hüppplatten



Projektnummer: 2248/11 SP. Nr.: 28607
Plan Nr.: K 204/6 Datum: 26.01.2011

Amtsleiter:	Bearbeitet:
gez. Bruns	gez. Delemann
Abteilungsleiter:	Gesetzgeber:
gez. Stoldt	Eliert / Delemann
Fachstellenleiter:	
gez. Kooway	Maßstab: 1:200
Gesändert:	
Index: Inhalt	Datum: Bearbeiter: