



Lageplan M 1:200

Von-der-Tinnen-Straße

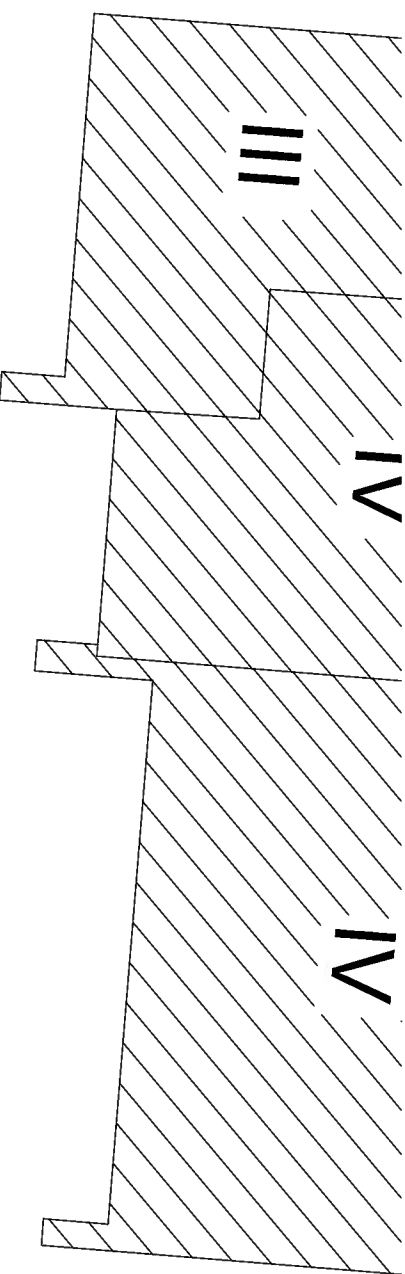


Detail
Detailansicht des Bereichs, der ca. 1 m über dem Straßenrand liegt. Geometrie per Detail erhalten.

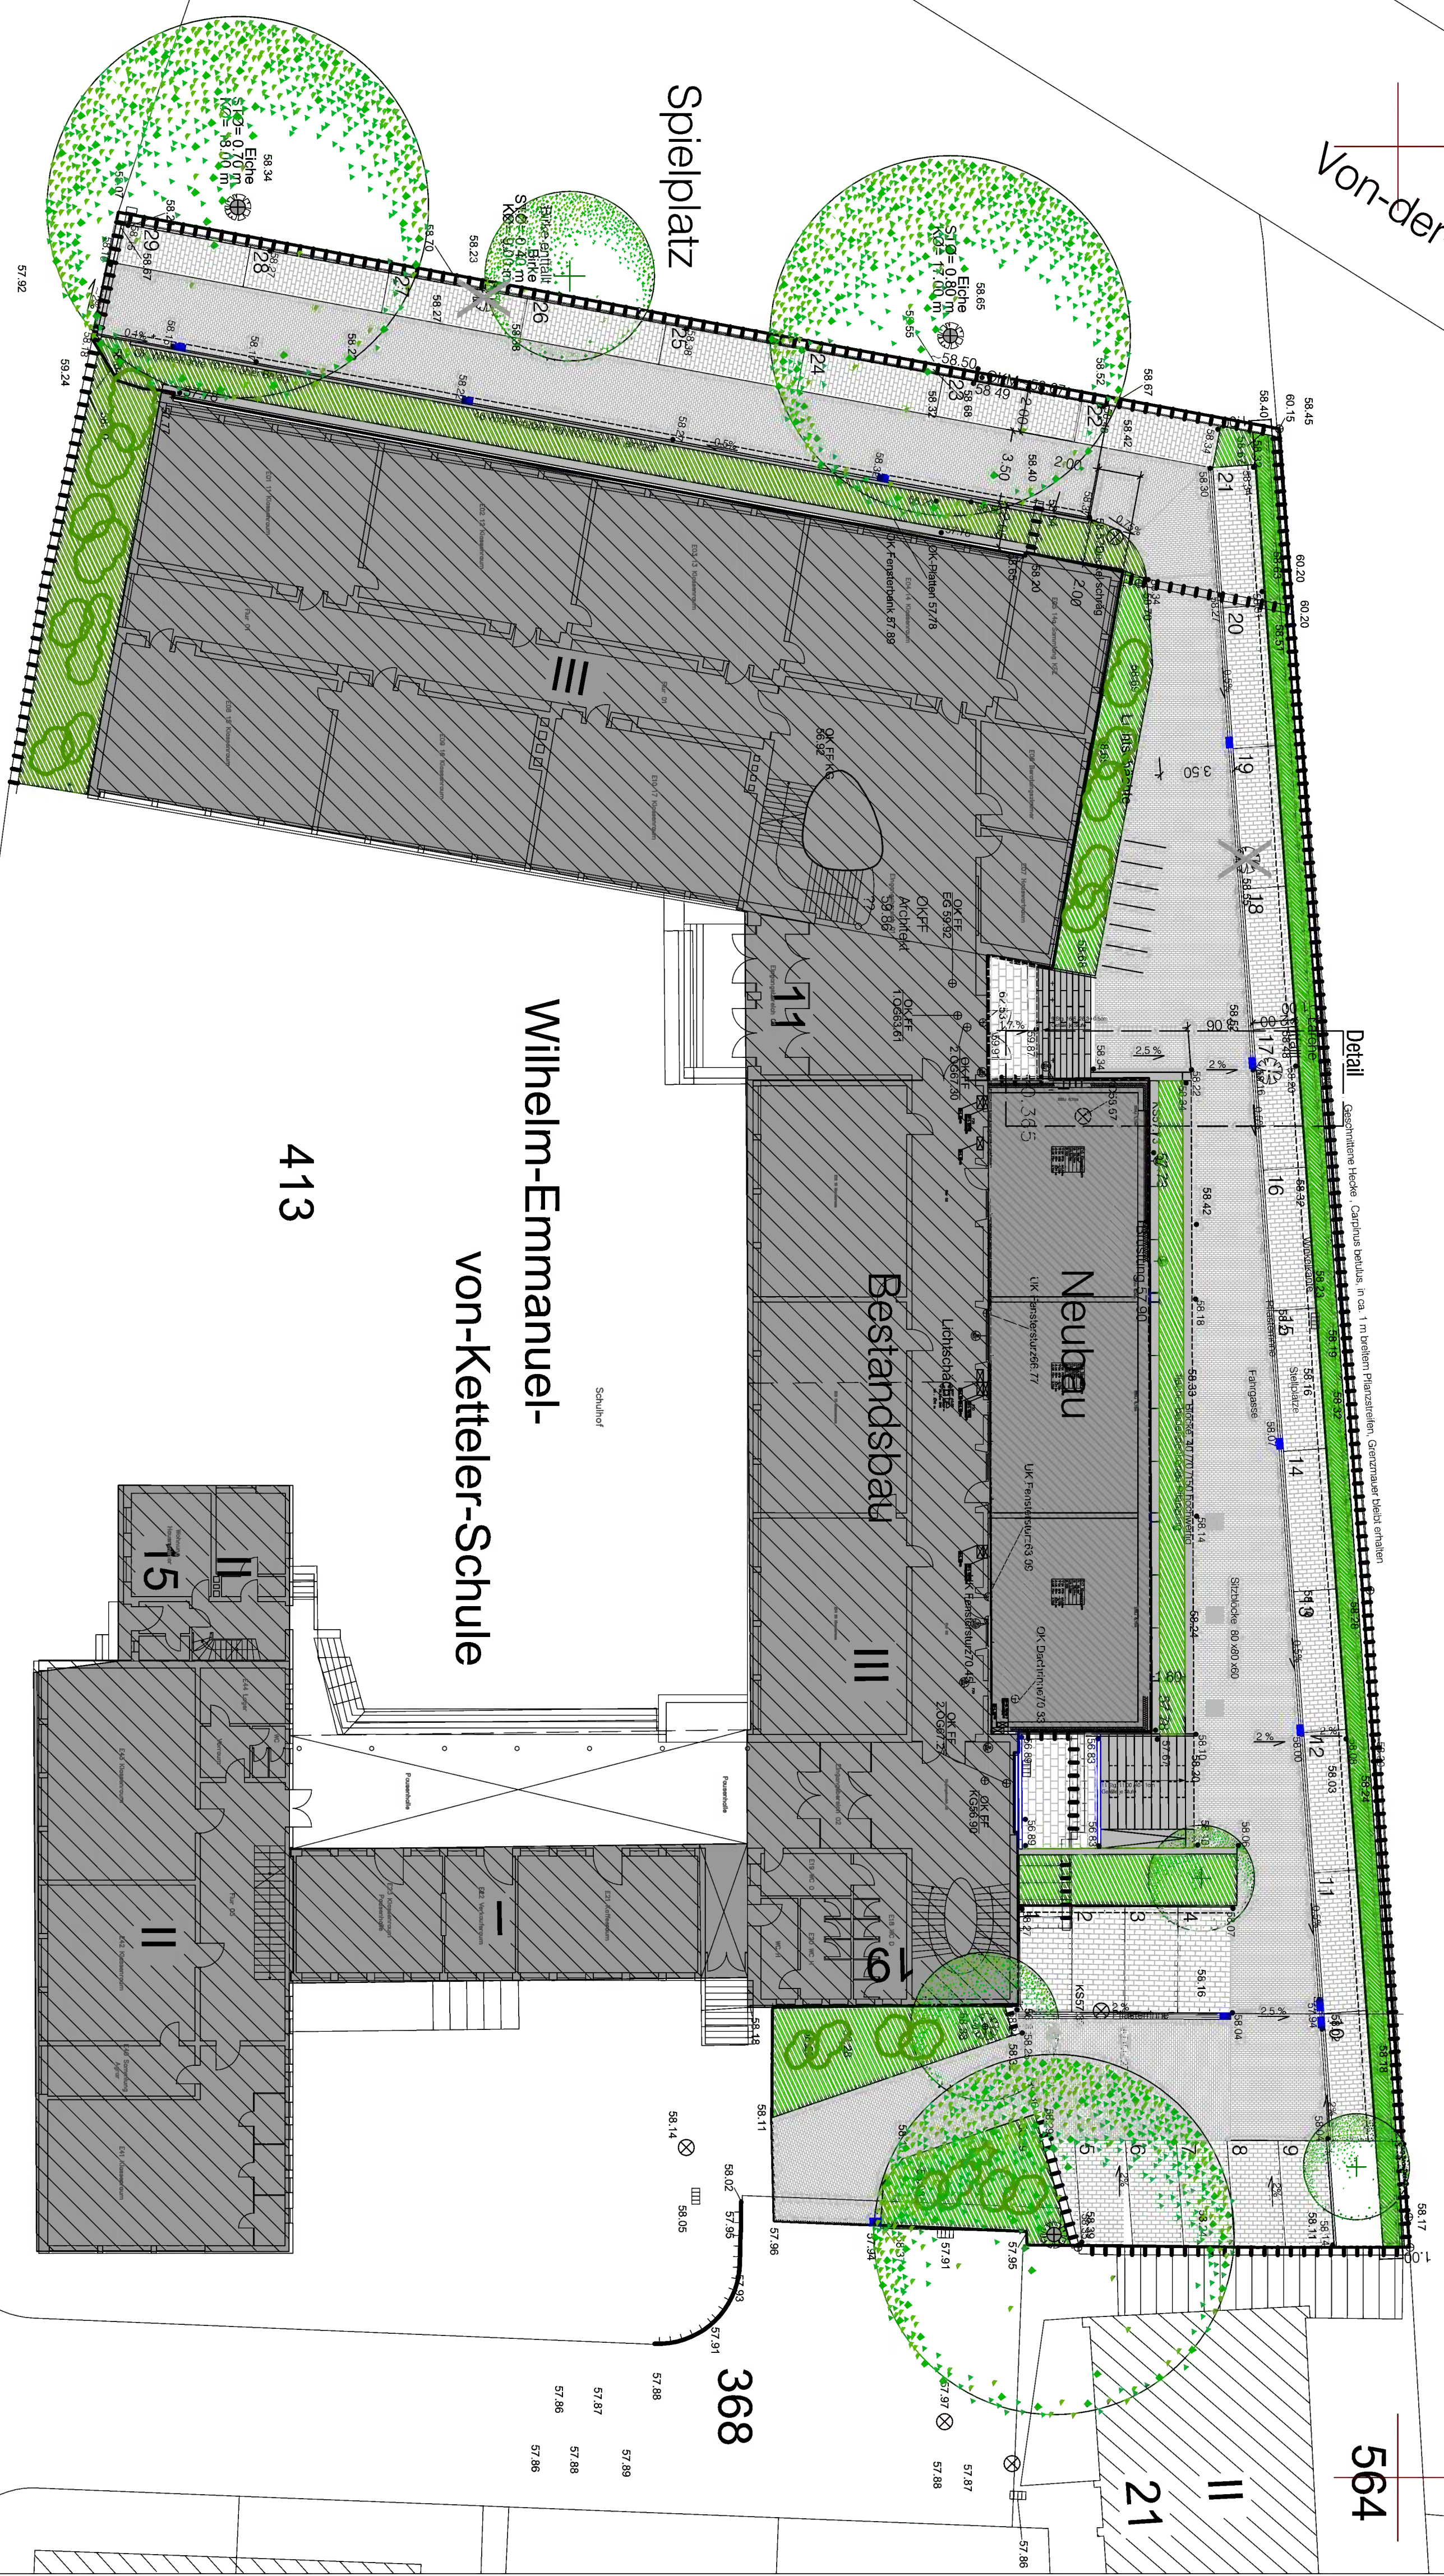


Mindener Straße


Geländeschnitt A-A' M 1:50

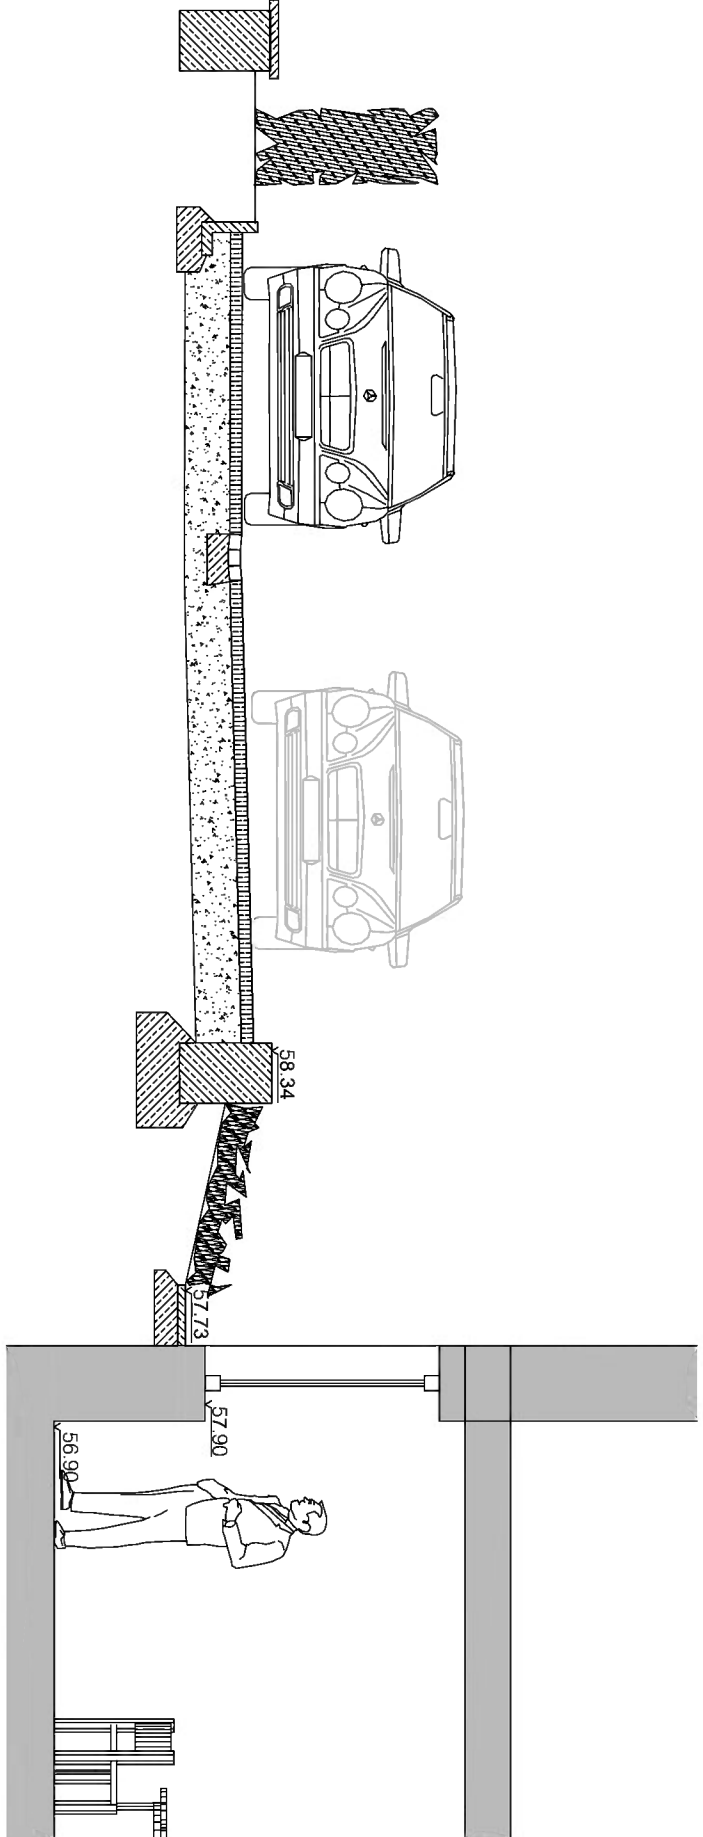

Detailanschnitt zum Geländeschnitt A-A' M 1:50 (gedreht)

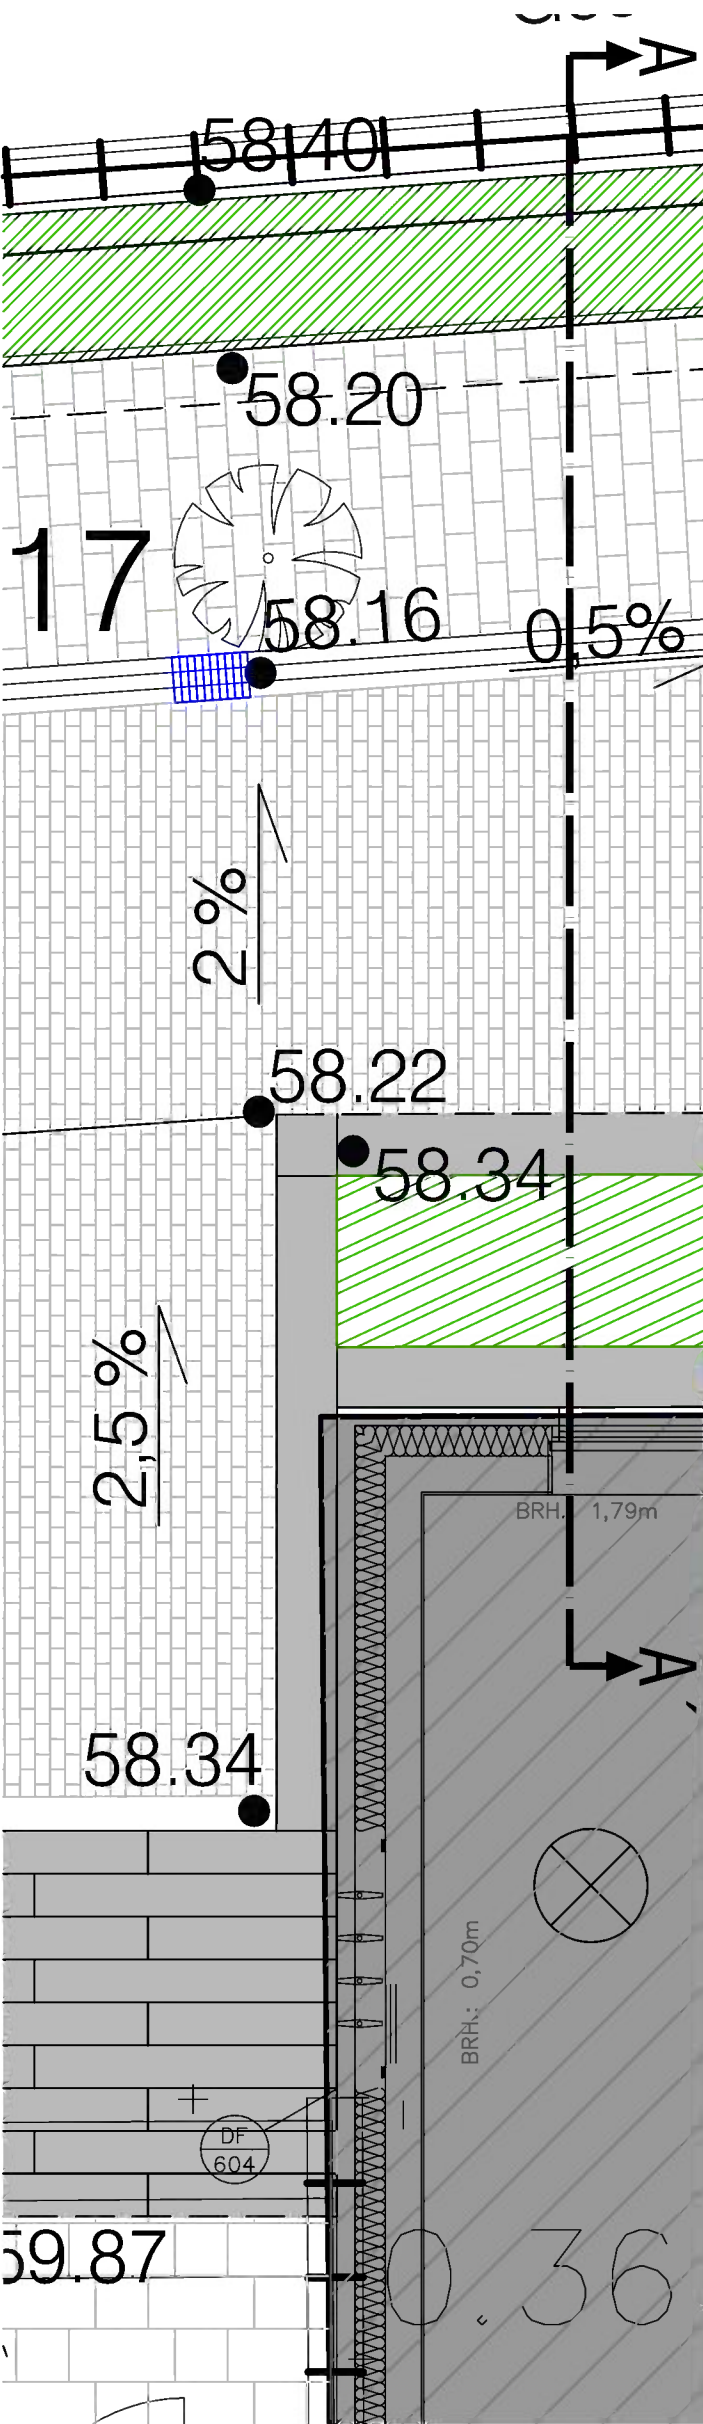

STADT MÜNSTER

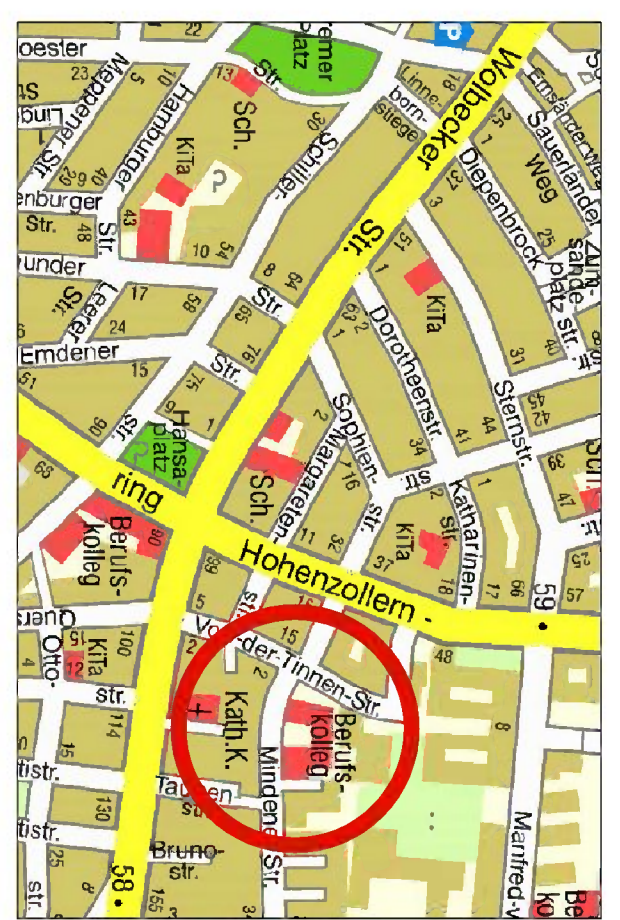

Legende

- Fahrbahn: grauer Betonstein, 10/20/8 cm ohne Fuge
- Spielplätze: anthrazitfarbener Betonstein, 15/20/8 cm gerumpelt, ohne Fuge
- Betonblockstraßen und Einfassungsmauern aus Beton.
- Handlauf / Geländer, einfache Bauweise seitlich der Stufenanlagen
- Fahrradstander (Anlehnbügel)
- Baum (Bestand, zu erhalten)
- Baum (Planung)
- Baum (zu entfernen)
- Gestrichene Hecke zum Nachbargrundstück
- Strandungen mit flächiger Unterpflanzungen
- Flächige Pflanzungen
- Spielplatzumrandung
- Planungsböden mit Gefälleangaben (hier mit Straßenablauf)
- Bestandsböden

Anlage zu Vorlage V/0102/2011

Projektnummer: 2148/10 Plan Nr.: S 111.1 Datum: 10.01.2011		STADT MÜNSTER	
Amtsleiter: gez. Bruns	Bearbeitet: gez. Detemmann	Amt für Grünflächen und Umweltschutz	
Abschnittsleiter: gez. Söldt	Geszeichnet: Detemmann		
Fachstellenleiter: gez. Koolhaas	Masstab: 1:200		
Geländedat.: Index: Inhalt		Ketteler-Berufskolleg Erweiterung Lageplan Freianlagen Entwurf	