


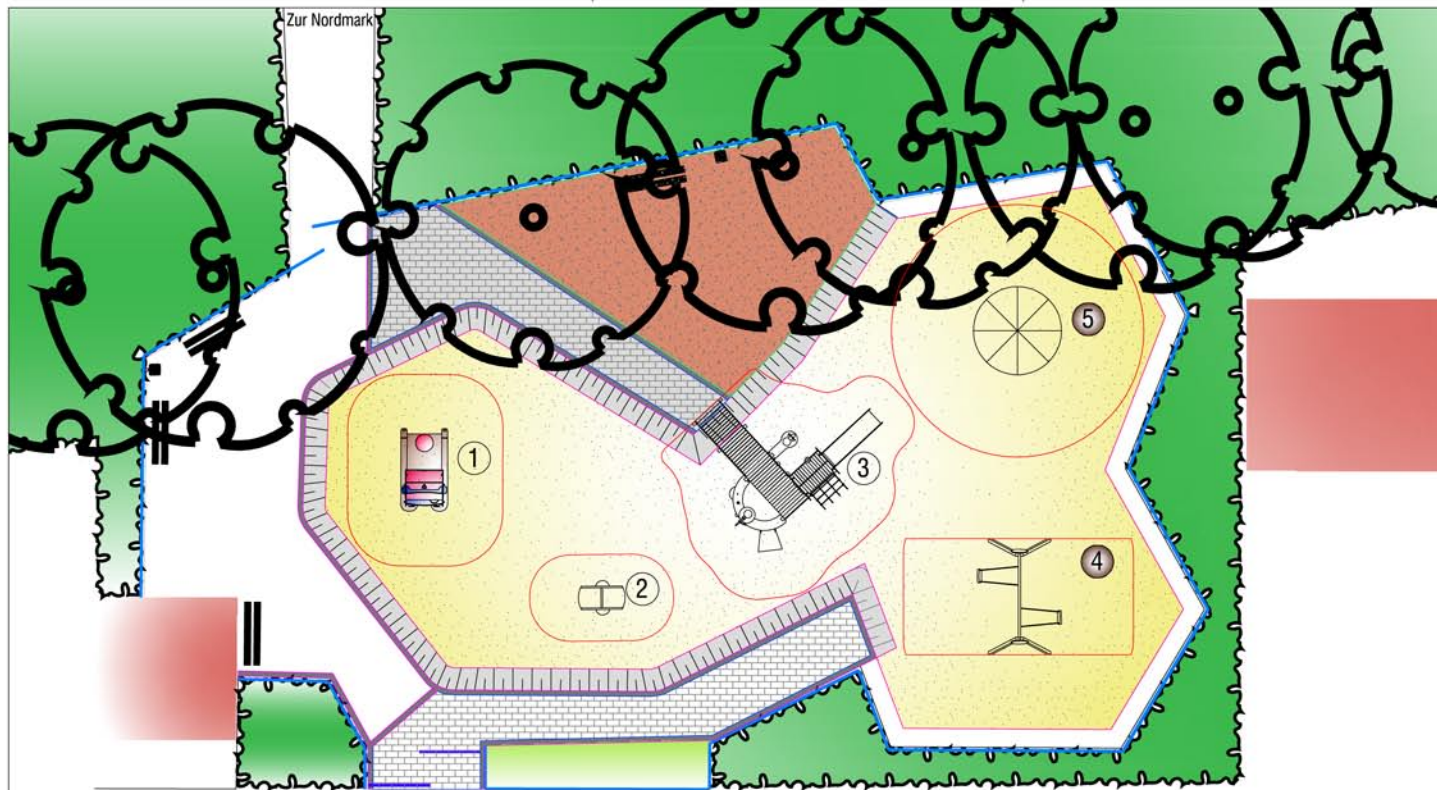


vorhandene Ausstattung:

- 1 Spielauto "Brummi"
Fa. Kompan
- 2 Wipp-Spielgerät
Fa. Kompan
- 3 Abenteuerhaus Rutschkombination
Fa. Kompan Nr. M 662-12

neue Ausstattung (Sanierung 2011):

- 4 Doppelschaukel
Fa. K + K 0-40342-000
- 5 Pylonkarussell
Fa. SMB Typ 68.08.01, Art. Nr. 6503003

Bestand

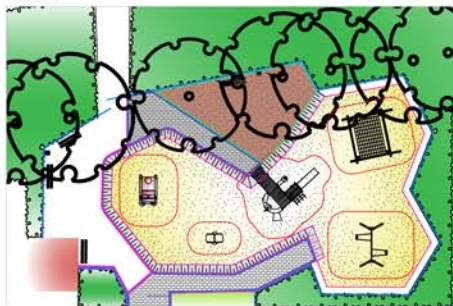

Meinerzstraße



Projektnummer: 1875 SP Nr. 26312
Plan Nr.: K 78/3 Datum: 17.01.2011

Amtsleiter:	Bearbeitet:
Gez. Bruns	Gez. Reinmuth
Abteilungsleiter:	Gezeichnet:
Gez. Stoldt	Reinmuth Ellert
Fachstellenleiter:	Maßstab: 1:100
Gez. Koolwaay	
Geändert:	
Index Inhalt	Datum Bearbeiter



**Spielplatz
Meinerzstraße**

Sanierung 2011