
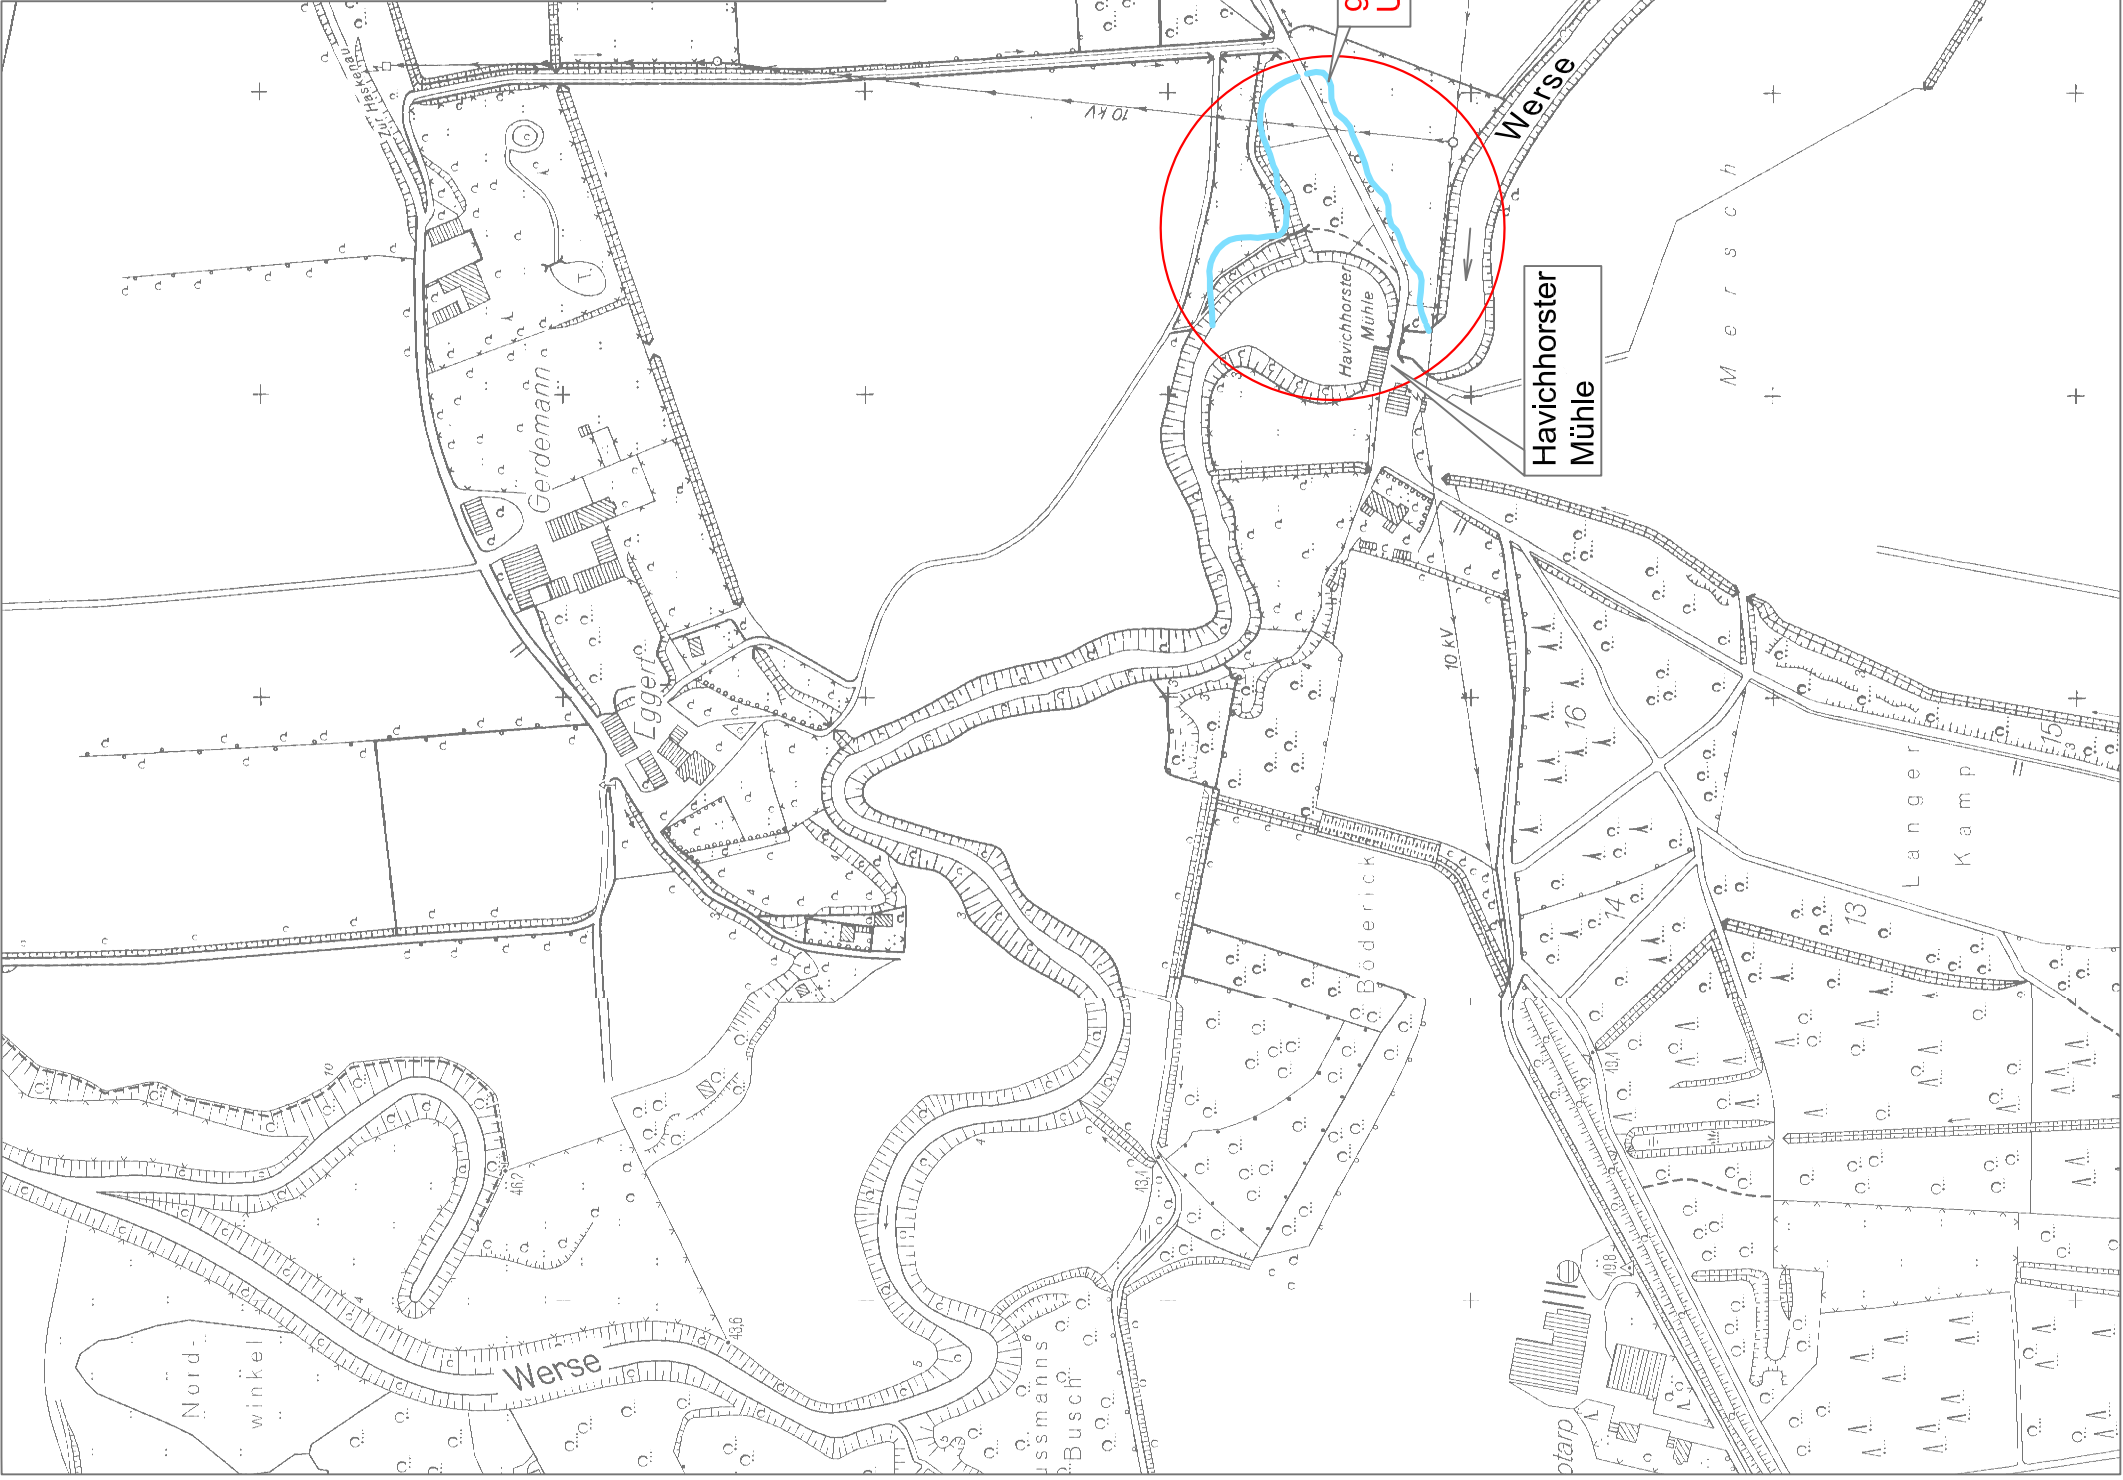


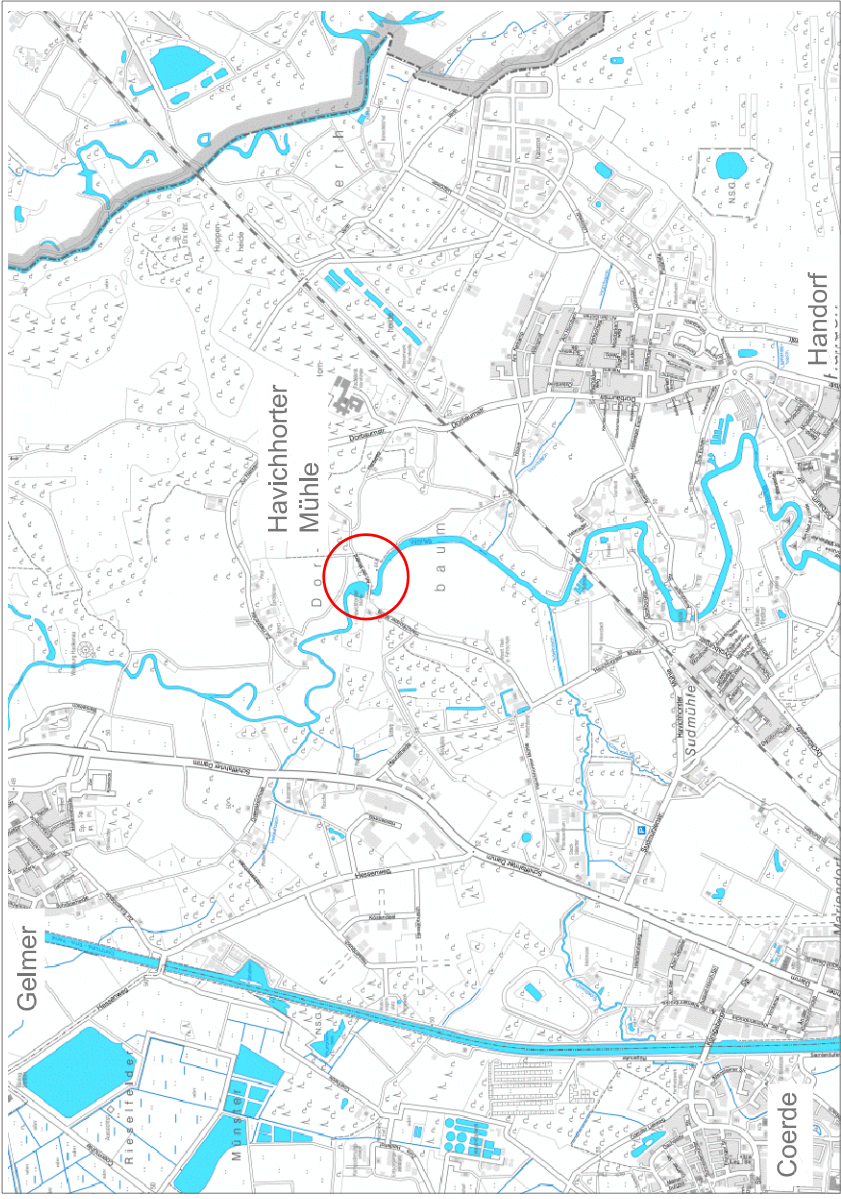

Projekt Nr.: WL 57 (P) 2010		STADT MÜNSTER	
Plan Nr.: 2		Tiefbauamt Planung	
Anlage Nr.:		ökologische Verbesserung Organismenaufstieg Havichhorster Mühle	
Übersichtslageplan		Werse	
Maßstab Lageplan 1 : 5000		Umgehungsgerinne	
		Stadtteil: Gelmer-Dyckburg und Handorf Bezirk: Ost	
bearbeitet geprüft		Datum 05.07.2010 Name J. Rauss	
genehmigt : Münster, den 21.02.2011		i. A. Tiefbauamt	