


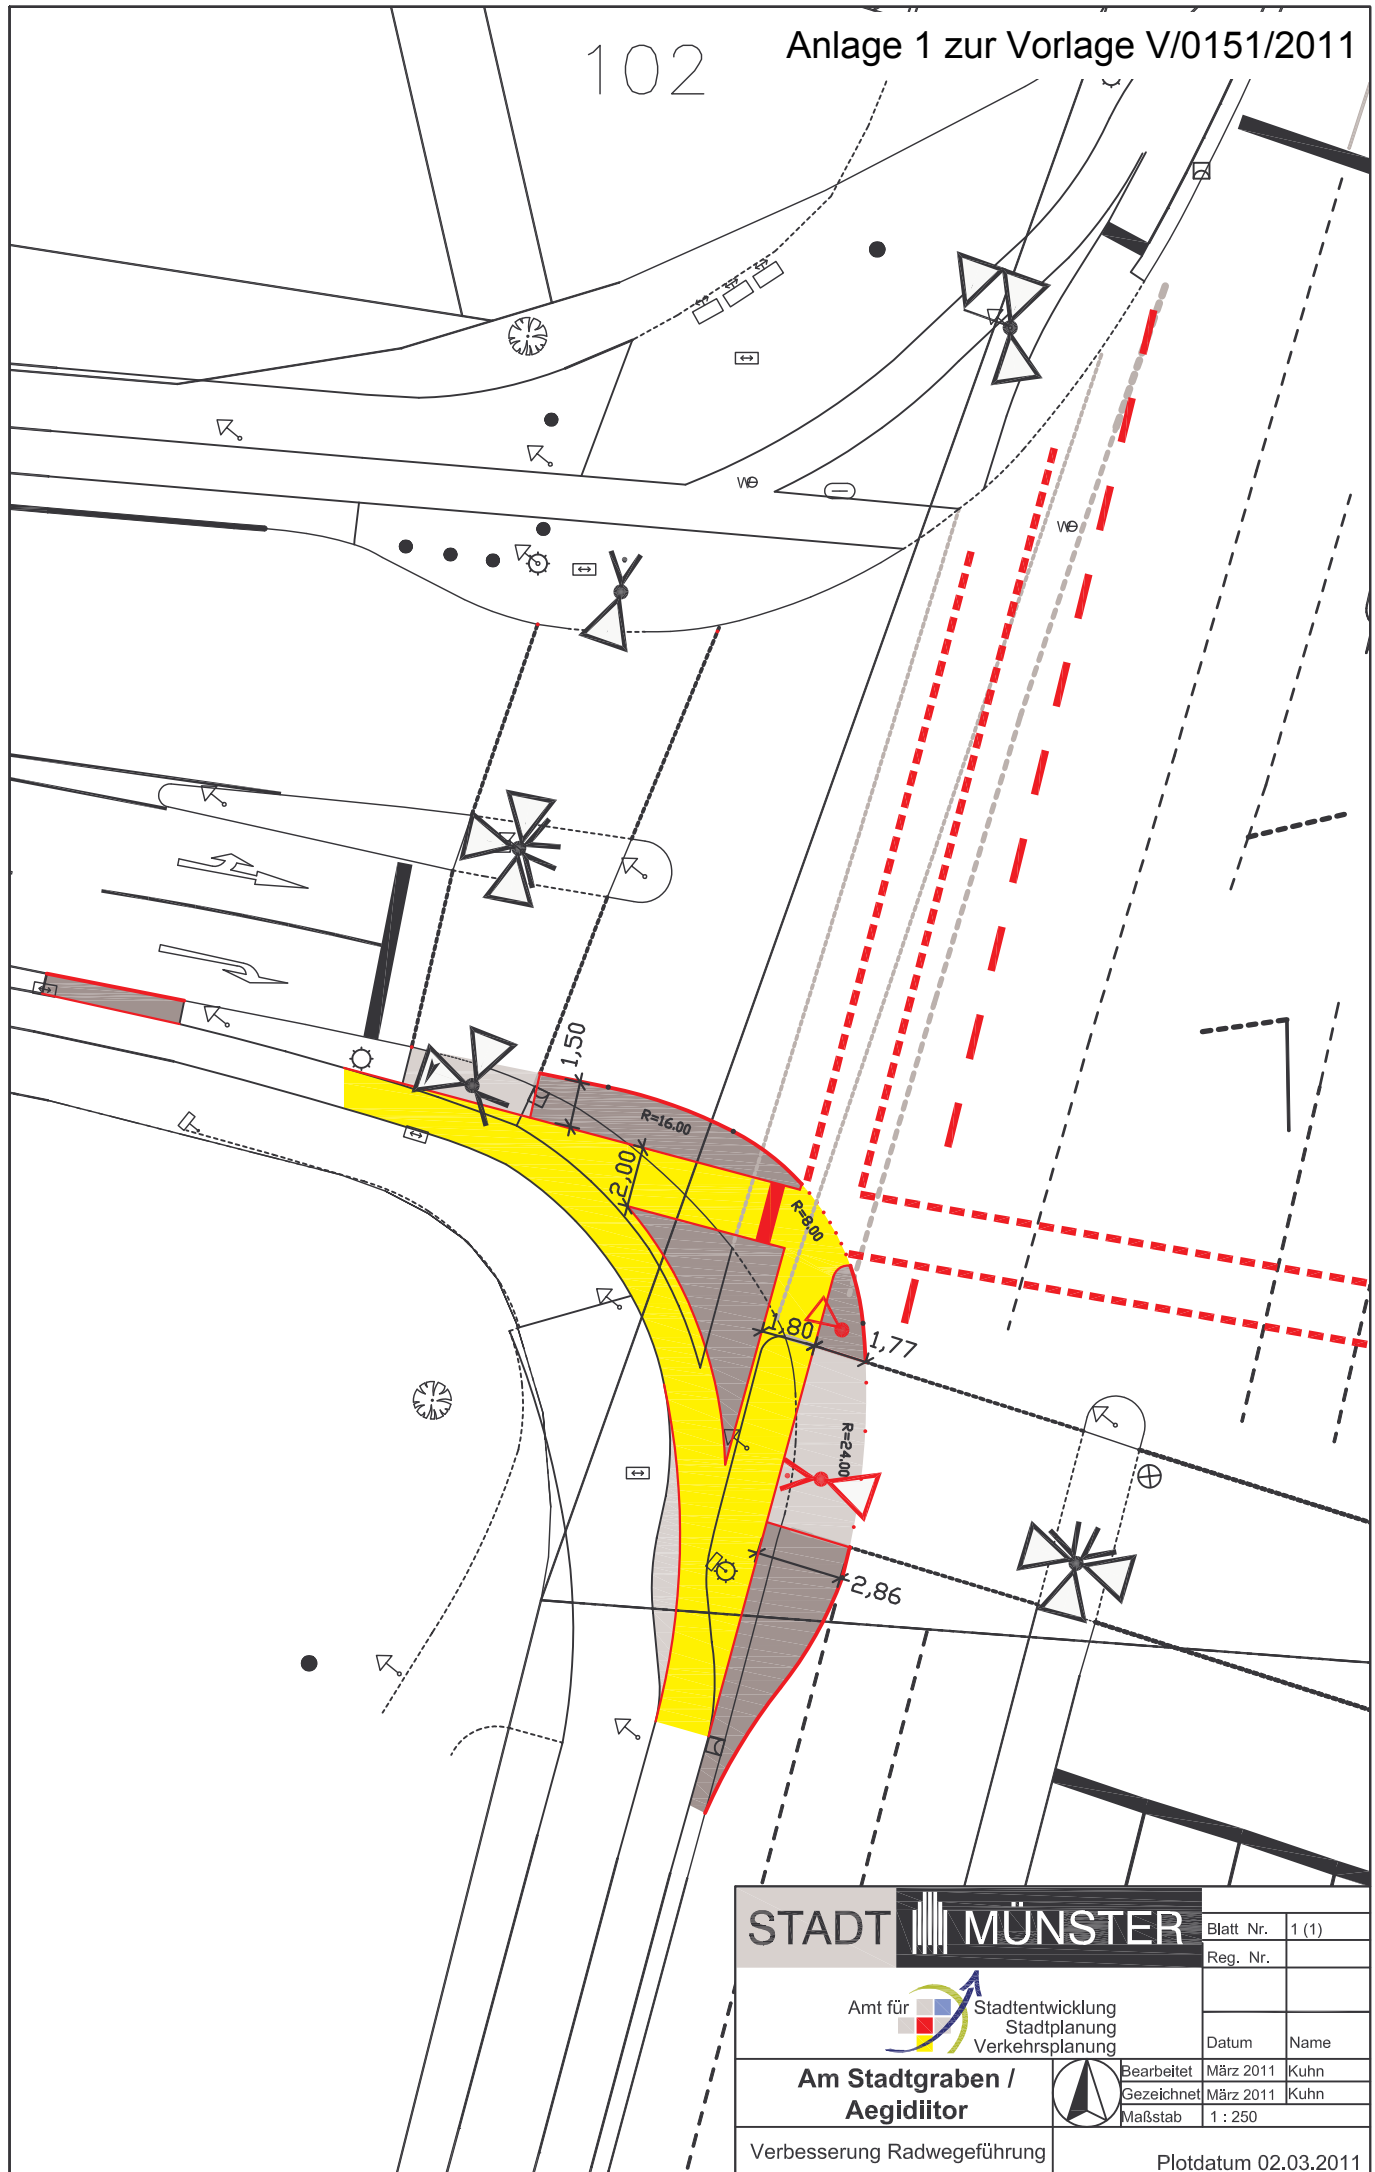

STADT MÜNSTER

Blatt Nr. 1 (1)

Reg. Nr.

Amt für Stadtentwicklung
Stadtplanung
Verkehrsplanung

Datum Name

**Am Stadtgraben /
Aegidiitor**



Bearbeitet März 2011 Kuhn
Gezeichnet März 2011 Kuhn
Maßstab 1 : 250

Verbesserung Radwegeführung

Plotdatum 02.03.2011