


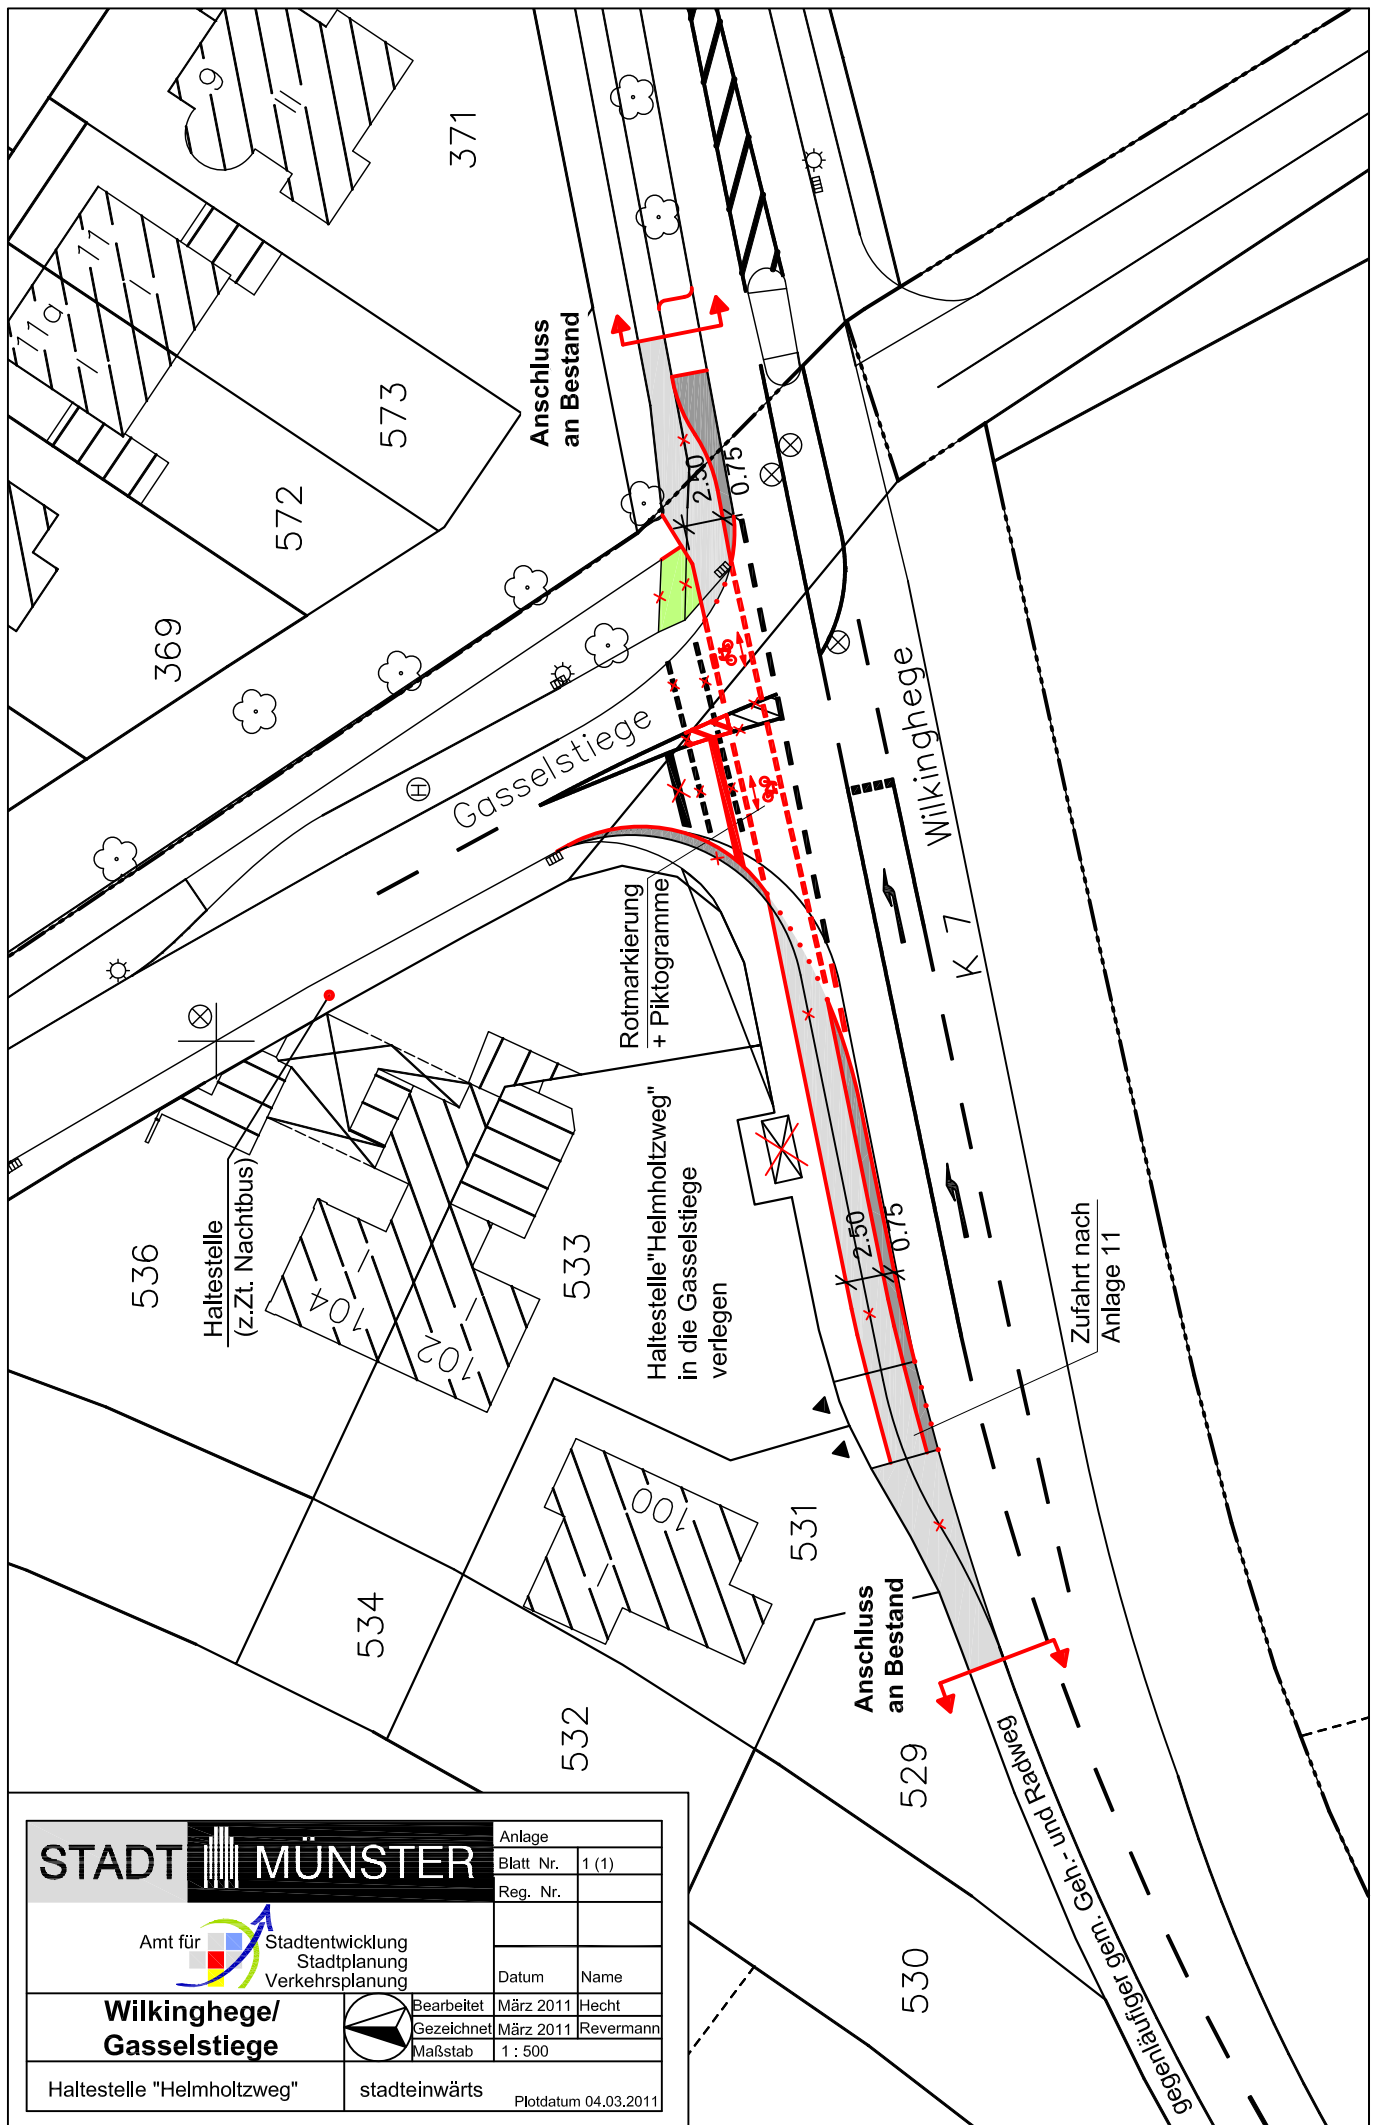

STADT MÜNSTER

Amt für
Stadtentwicklung
Stadtplanung
Verkehrsplanung

**Wilkinghege/
Gasselstiege**

Haltestelle "Helmholtzweg"



Bearbeitet März 2011 Hecht
Gezeichnet März 2011 Revermann
Maßstab 1 : 500

stadteinwärts

Plotdatum 04.03.2011

Anlage
Blatt Nr. 1 (1)
Reg. Nr.
Datum Name