


Anlage 1h – Ansicht Westen

Erweiterung **Feuerwache1** Münster

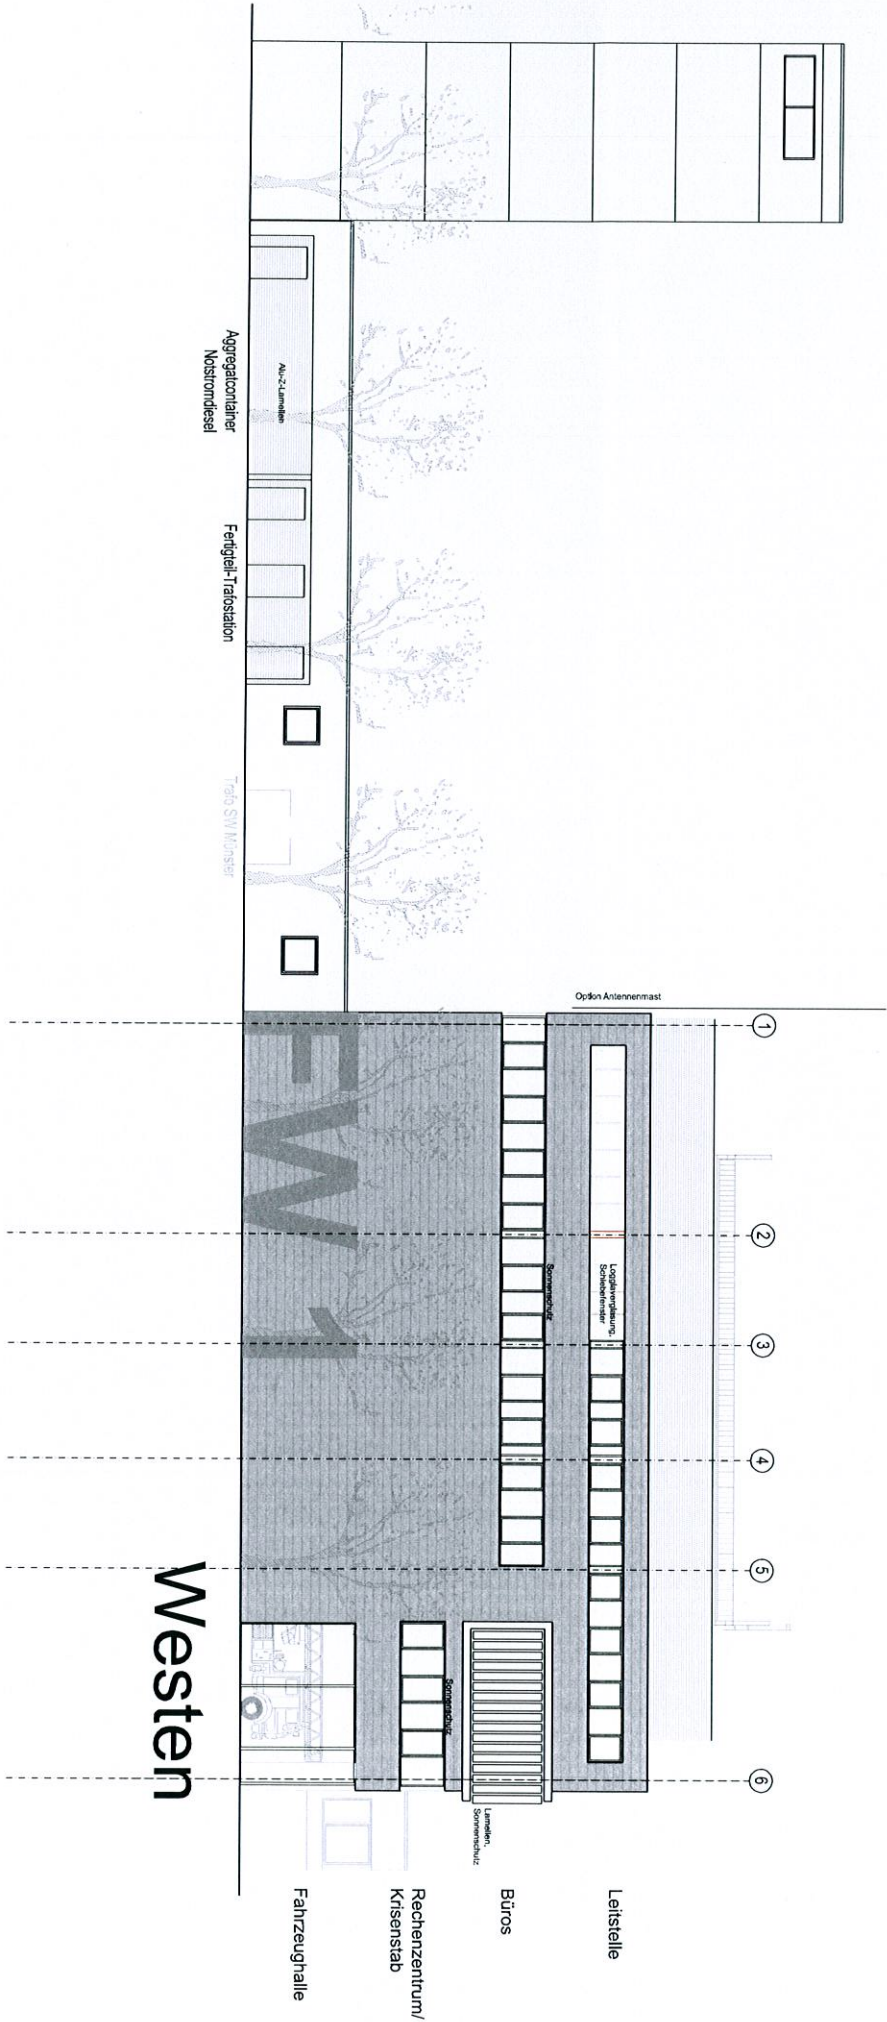

03.03.2011