


Anlage 1i – Ansichten Norden / Osten

Erweiterung **Feuerwache1** Münster

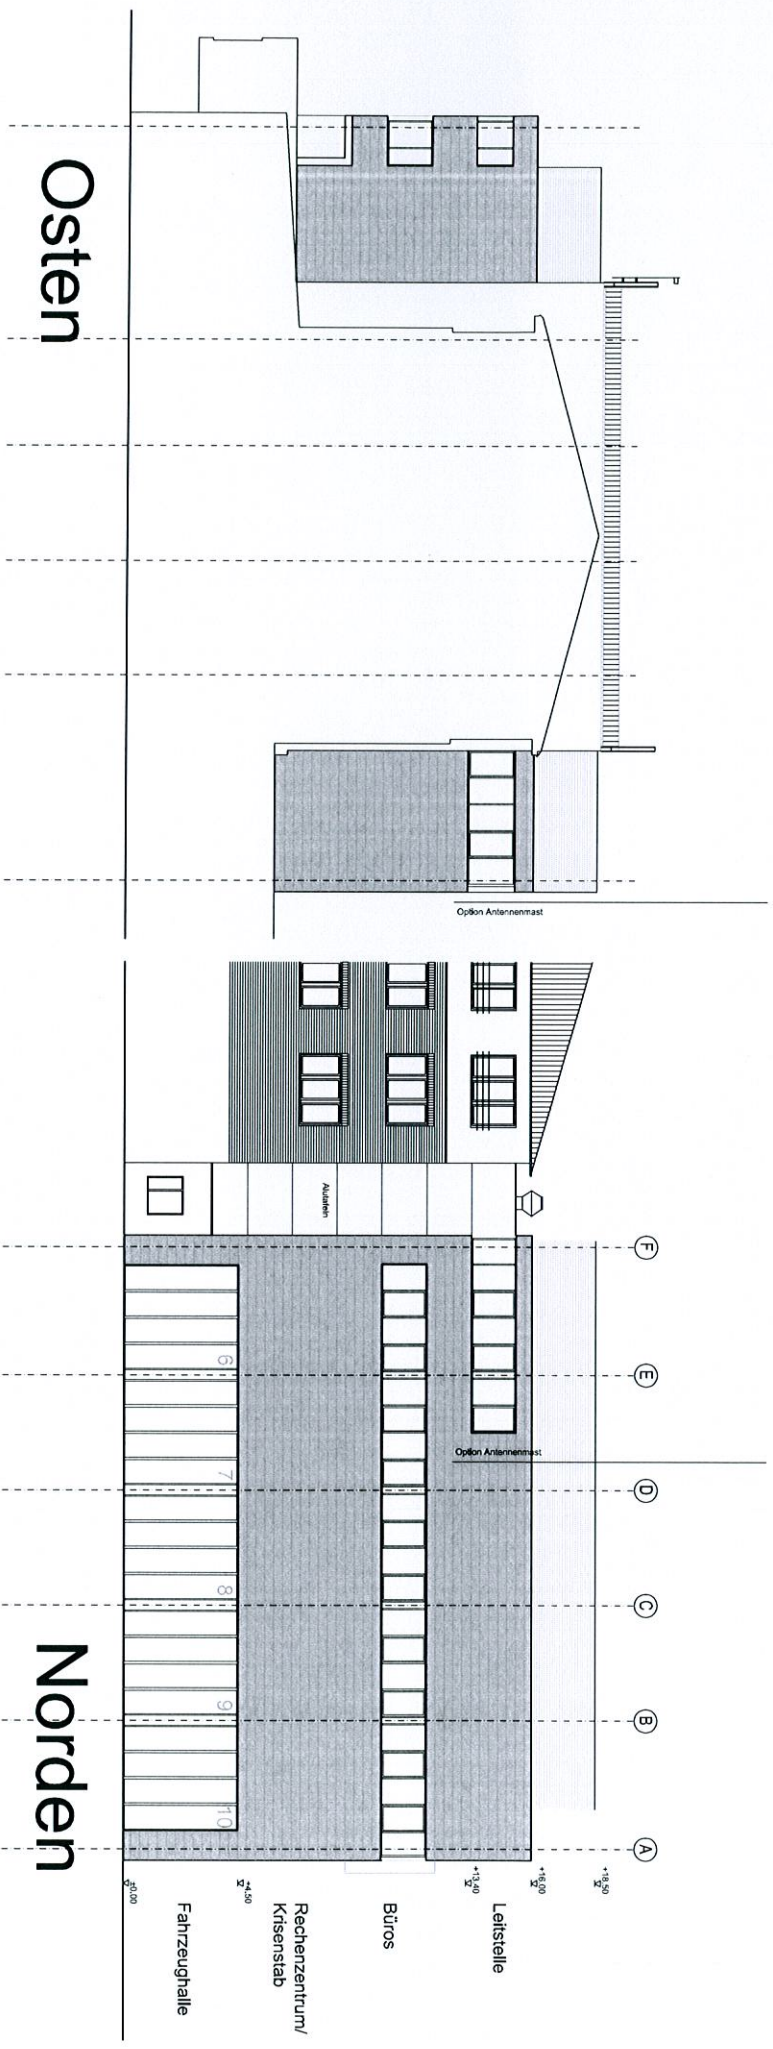

03.03.2014

architekten | ingenieure | generalplaner **agn**

agn Niederbergstrauss
& Partner GmbH
Groner Allee 100
49479 Ibbenbüren
T 05451 / 5901-0
F 05451 / 5901-120
E info@agn.de
I www.agn.de